




โครงการก่อสร้างกำแพงกันดินพร้อมถนน ค.ส.ล.
สายเลียบบคลองบ้านกล้วย หมู่ที่ 8

ตำบลบางรักพัฒนา อำเภอบางบัวทอง จังหวัดนนทบุรี

๒.

นายชานนท์ วิสวเจริญ
นายช่างเขียนแบบปฏิบัติงาน

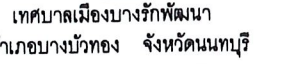

ของ : เทศบาลเมืองบางรักพัฒนา

งานที่ : ม.8 ต.บางรักพัฒนา อ.บางบัวทอง จ.นนทบุรี

[illegible]

GENERAL NOTE
DO NOT SCALE THIS DRAWING. USE FIGURED DIMENSIONS ONLY.
ไม่ควรนำขนาดจากภาพมาวัดขนาดจริง ควรใช้ขนาดที่ระบุไว้

PROJECT NAME

องค์การก่อสร้างกำแพงกันดินพร้อมถนน ค.ส.ล.สายเดียว
 งบบ้านกล้วย หมู่ที่ 8

DRAWING TITLE

SUE/REVISION

NO.	DESCRIPTION	BY	DATE
1.	-		-

OB CAPTAIN

RAWN BY

นายทักษิณ เวียงงค์

SALE

DRAWING NO.

1

9/23

นายชานนท์ วิสวเจริญ
นายช่างเขียนแบบปฏิบัติงาน


U.

แผนกที่ส่งมอบ

มาตราส่วน



โครงการก่อสร้างกำแพงกันดินพร้อมถนน ค.ส.ล.
สายเลียบคลองบ้านกล้วย หมู่ที่ 8

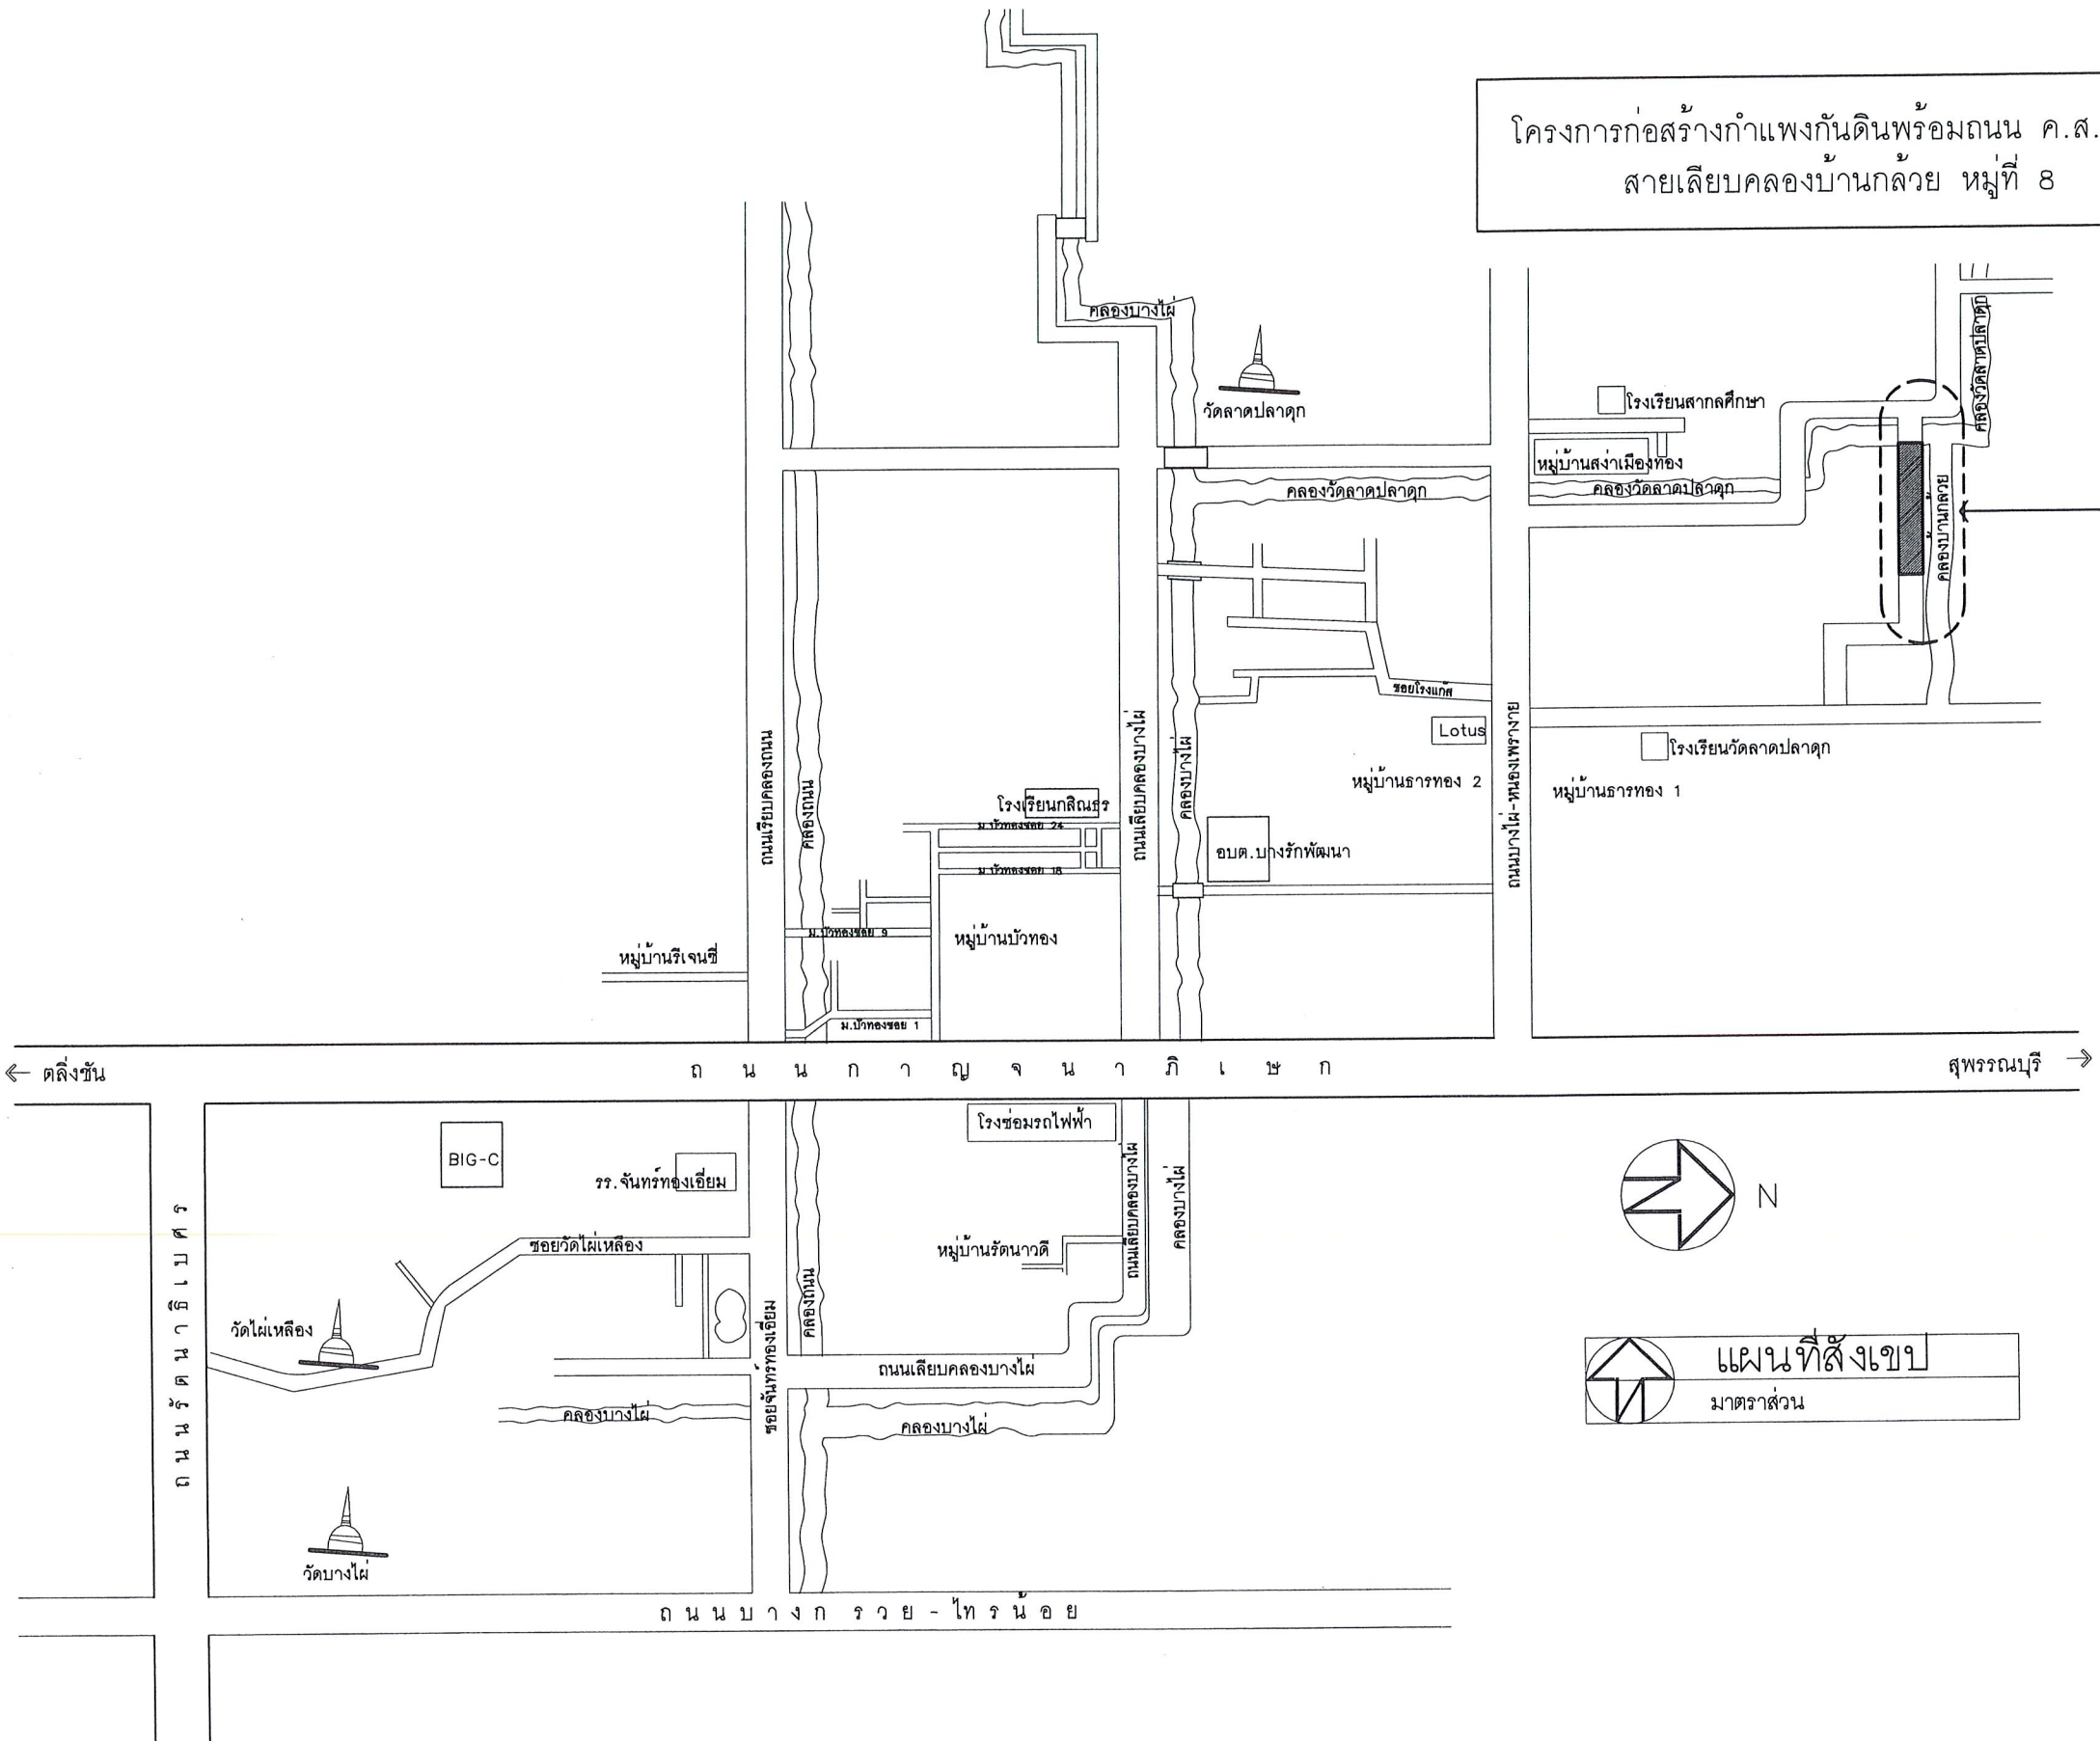



เทศบาลเมืองบางรักพัฒนา
อำเภอบางบัวทอง จังหวัดนนทบุรี

เจ้าทรง : เทศบาลเมืองบางรักพัฒนา

สถานที่ : ม.8 ต.บางรักพัฒนา อ.บางบัวทอง จ.นนทบุรี

SURVEYING AUTHORIZED SIGNATURE

นายทัศนัย เรืองวงศ์ สย.12595
72/15 ม.8 ต.บางแค อ.เมือง จ.นนทบุรี

STRUCTURAL ENGINEER

นายทัศนัย เรืองวงศ์ สย.12595
72/15 ม.8 ต.บางแค อ.เมือง จ.นนทบุรี

ARCHITECT

ELECTRICAL ENGINEER

MECHANICAL ENGINEER

SANITARY ENGINEER

GENERAL NOTE

1. DO NOT SCALE THESE DRAWINGS. USE FIGURED DIMENSIONS ONLY.
โปรดใช้ขนาดที่ระบุไว้เท่านั้น ห้ามวัดจากแบบ

PROJECT NAME

โครงการก่อสร้างกำแพงกันดินพร้อมถนน ค.ส.ล.สายเลียบบคลองบ้านกล้วย หมู่ที่ 8

DRAWING TITLE


ISSUE/REVISION

NO.	DESCRIPTION	BY	DATE
1.	-	-	-

JOB CAPTAIN

DRAWN BY	DRAWN DATE
นายทัศนัย เรืองวงศ์	PRINTED DATE
SCALE	REF.

3/23

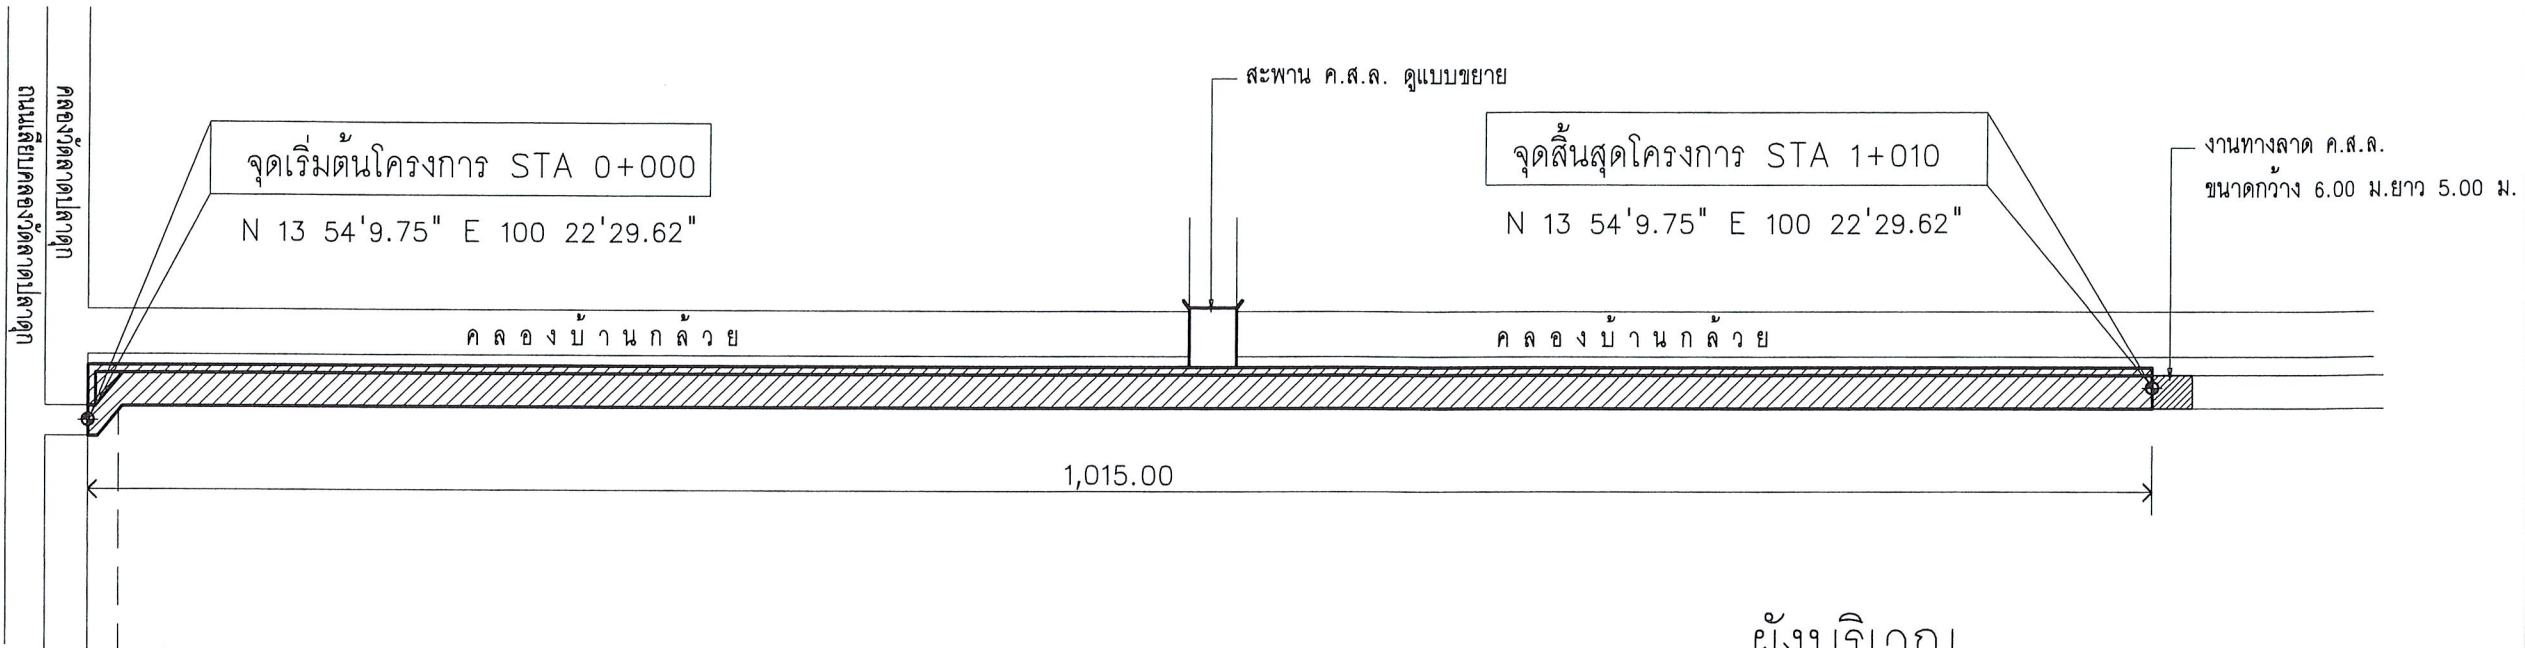

ผังบริเวณ

มาตราส่วน NTS.

ผังแนวก่อสร้างกำแพงกันดินพร้อมถนน ค.ส.ล. สายเลียบบคลองบ้านกล้วย หมู่ที่ 8

วัตถุประสงค์

เทศบาลเมืองบางรักพัฒนามีความประสงค์จะทำการก่อสร้างกำแพงกันดินพร้อมถนน ค.ส.ล. สายเลียบบคลองบ้านกล้วย หมู่ที่ 8

ปริมาณงาน

- กำแพงกันดิน ค.ส.ล. กว้าง 0.60 ม. หน้า 0.30 ม. ยาว 955 ม.
- ถนน ค.ส.ล. กว้าง 6.00 ม. ยาว 1,015 ม. หน้า 0.15 ม.
- สะพาน คสล. ขนาด 7.00 x 9.00 ม.
- งานดีเส้นจราจร ตามแบบแปลน ทม.บางรักพัฒนา


รายละเอียดตามรูปแบบรายการก่อสร้างของ ทม.บางรักพัฒนา

หมายเหตุ


ถนนคอนกรีตเสริมเหล็ก " ผิวจราจรคอนกรีต ให้ใช้คอนกรีตที่มีกำลังอัดประลัยของแท่งตัวอย่างคอนกรีตลูกบาศก์ 15x15x15 ซม. อายุ 28 วัน แต่จะตรวจรับผลงานให้เมื่อนำแท่งตัวอย่างคอนกรีตดังกล่าวที่อายุ 7 วัน ไปทำการทดสอบและสามารถรับน้ำหนักได้ไม่น้อยกว่าร้อยละ 75% ของกำลังอัดคอนกรีตอายุ 28 วัน "

วิธีการก่อสร้าง

- ก่อนลงมือปฏิบัติงานผู้รับจ้างจะต้องแจ้งให้ผู้ว่าจ้างหรือผู้ควบคุมงานทราบเพื่อชี้แจงรายละเอียด
- ผู้รับจ้างจะต้องจัดหาเครื่องมือและอุปกรณ์ที่ใช้ในงานก่อสร้างให้พร้อมเพื่อให้ได้งานถูกต้องตามหลักวิชาช่าง
- ปัญหาอุปสรรคที่เกิดขึ้นในการทำงานผู้รับจ้างจะต้องแจ้งให้ผู้ควบคุมงานทราบ ค่าใช้จ่ายที่เกิดขึ้นผู้รับจ้างจะต้องเป็นฝ่ายรับผิดชอบเองทั้งสิ้น
- ในการก่อสร้างหากรูปแบบหรือรายการก่อสร้างขัดแย้งหรือคลาดเคลื่อนให้เป็นหน้าที่ของผู้ควบคุมงานและคณะกรรมการตรวจการจ้างในการวินิจฉัยและคำวินิจฉัยนั้นให้ถือเป็นที่สุด
- ก่อนลงมือปฏิบัติงานผู้รับจ้างจะต้องส่งตัวอย่างวัสดุให้ผู้ว่าจ้างเพื่อพิจารณาเห็นชอบเสียก่อน
- ระดับ แนว จะกำหนดให้ขณะก่อสร้าง
- ก่อนส่งงานผู้รับจ้างจะต้องทำการเคลียพื้นที่เก็บเศษวัสดุอุปกรณ์ให้เรียบร้อยพร้อมที่จะใช้งาน
- กำหนดให้ผู้รับจ้างใช้วัสดุประเภทวัสดุหรือครุภัณฑ์ที่จะใช้ในงานก่อสร้างเป็นวัสดุที่ผลิตภายในประเทศต้องใช้ไม่น้อยกว่าร้อยละ 60 ของมูลค่าวัสดุที่จะใช้ในงานก่อสร้างทั้งหมดของสัญญาและจัดทำแผนการใช้วัสดุที่ใช้ในงานก่อสร้างทั้งหมดตามสัญญาภายใน 30 วัน นับถัดจากวันที่ได้ลงนามในสัญญา (ตามแบบฟอร์มที่กำหนด)
- กำหนดให้ผู้รับจ้างใช้เหล็กที่ผลิตภายในประเทศไม่น้อยกว่าร้อยละ 90 ของปริมาณงานเหล็กที่ขานนท์ วิสวเจริญ ต้องใช้ในสัญญาและจัดทำแผนใช้เหล็กที่ใช้ในงานก่อสร้างทั้งหมดตามสัญญาภายใน 30 วัน นับถัดจากวันที่ได้ลงนามในสัญญา(ตามแบบฟอร์มที่กำหนด)

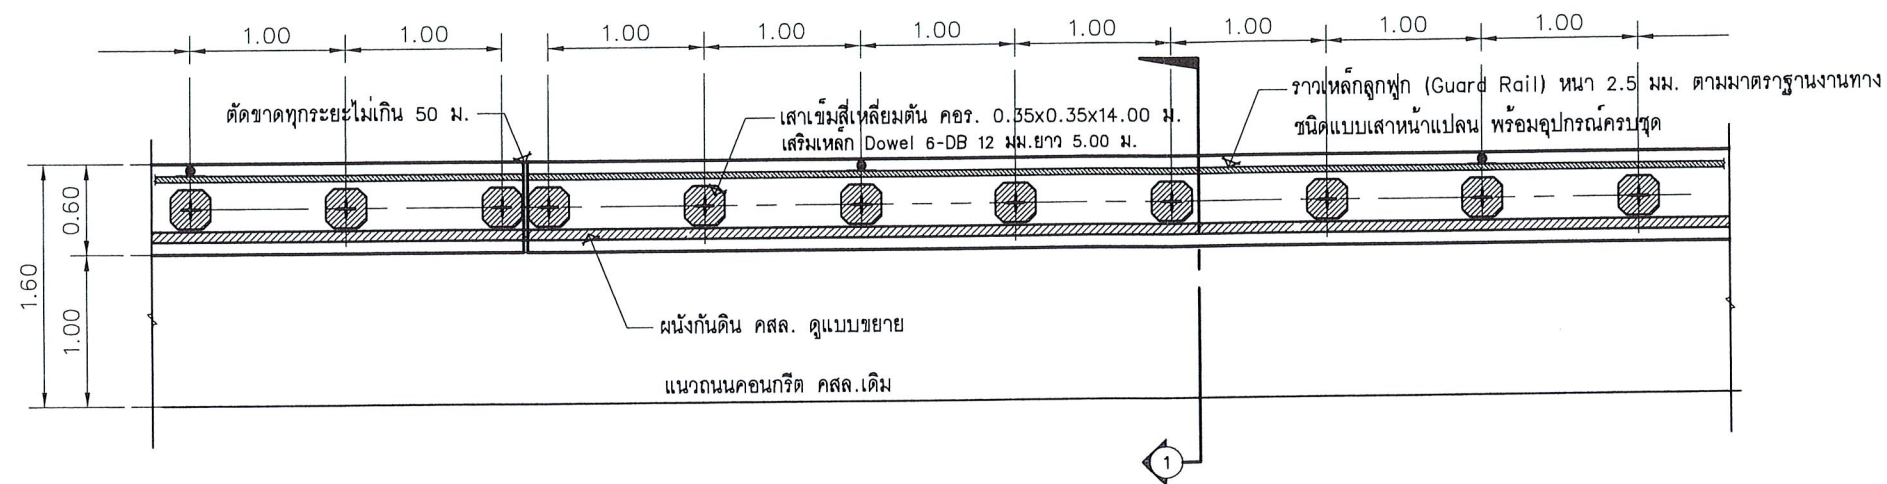

แปลนเขื่อน คสล.
มาตราส่วน 1:50

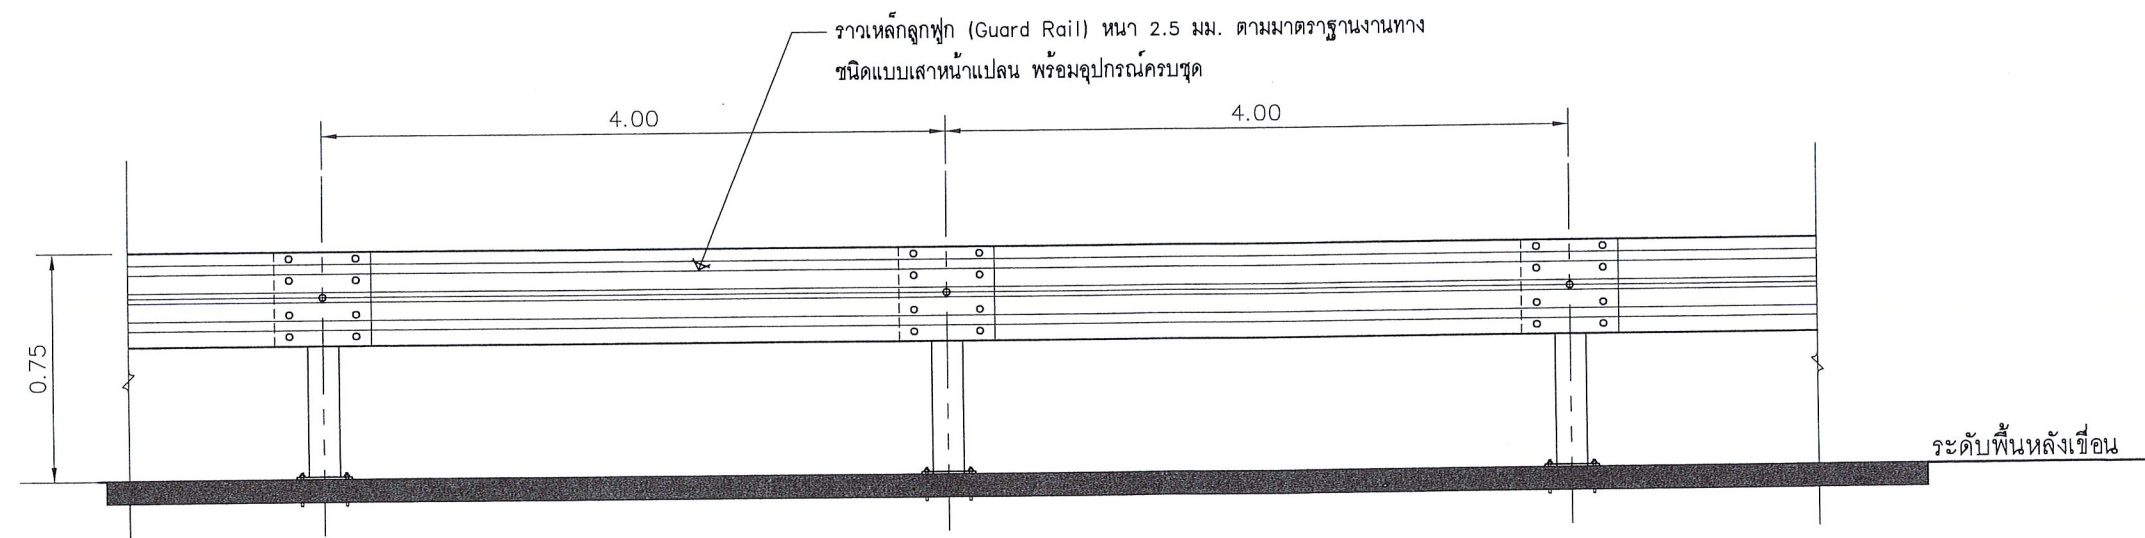

ขยายรูปด้านราวกันตก
มาตราส่วน 1:25



เทศบาลเมืองบางรักพัฒนา
อำเภอบางบัวทอง จังหวัดนนทบุรี

เจ้าของ : เทศบาลเมืองบางรักพัฒนา

สถานี : ม.8 ค.บางรักพัฒนา อ.บางบัวทอง จ.นนทบุรี

SURVEYING	AUTHORIZED SIGNATURE
นายทักสิน ธีระวงศ์ สอ.12595 72/15 ม.8 ค.บางบัวทอง อ.เมือง จ.นนทบุรี	
STRUCTURAL ENGINEER	
นายทักสิน ธีระวงศ์ สอ.12595 72/15 ม.8 ค.บางบัวทอง อ.เมือง จ.นนทบุรี	
ARCHITECT	
ELECTRICAL ENGINEER	
MECHANICAL ENGINEER	
SANITARY ENGINEER	

GENERAL NOTE
1. DO NOT SCALE THIS DRAWING. USE FIGURED DIMENSIONS ONLY.
ไม่ใช้วิธีวัดจากแบบ ใช้ตัวเลขระบุขนาดจากแบบ

PROJECT NAME
โครงการก่อสร้างกำแพงกันดินพร้อมถนน ค.ส.ส.สายเคเบิล
คลองบ้านกล้วย หมู่ที่ 8

DRAWING TITLE

NO.	DESCRIPTION	BY	DATE
1.	-	-	-

JOB CAPTAIN	DRAWING NO.
นายชานนท์ วิศวเจริญ นายช่างเขียนแบบปฏิบัติงาน	1/23



เทศบาลเมืองบางรักพัฒนา
อำเภอบางบัวทอง จังหวัดนนทบุรี

เจ้าของ : เทศบาลเมืองบางรักพัฒนา

สถานที่ : ม.8 ต.บางรักพัฒนา อ.บางบัวทอง จ.นนทบุรี

SURVEYING	AUTHORIZED SIGNATURE
นายทัศนัย เรืองศักดิ์ สย.12595	
72/15 ม.8 ต.บางบัวทอง อ.เมือง จ.นนทบุรี	

STRUCTURAL ENGINEER	AUTHORIZED SIGNATURE
นายทัศนัย เรืองศักดิ์ สย.12595	
72/15 ม.8 ต.บางบัวทอง อ.เมือง จ.นนทบุรี	

ARCHITECT

ELECTRICAL ENGINEER

MECHANICAL ENGINEER

SANITARY ENGINEER

GENERAL NOTE
1. DO NOT SCALE THIS DRAWING. USE FIGURED DIMENSIONS ONLY.
ให้ใช้ขนาดจริงตามค่าที่ระบุไว้ ห้ามวัดจากแบบ

PROJECT NAME

โครงการก่อสร้างกำแพงกันดินพร้อมถนน ค.ส.ล.สายเสียบ
คลองบ้านกล้วย หมู่ที่ 8

DRAWING TITLE

ISSUE/REVISION

NO.	DESCRIPTION	BY	DATE
1.	-	-	-


JOB CAPTAIN

DRAWING NO.

DRAWN BY	DRAWN DATE
นายทัศนัย เรืองศักดิ์ <td></td>	
PRINTED DATE	
SCALE	REF.

5/23

๒.
นายชานนท์ วิศวเจริญ
นายช่างเขียนแบบปฏิบัติงาน

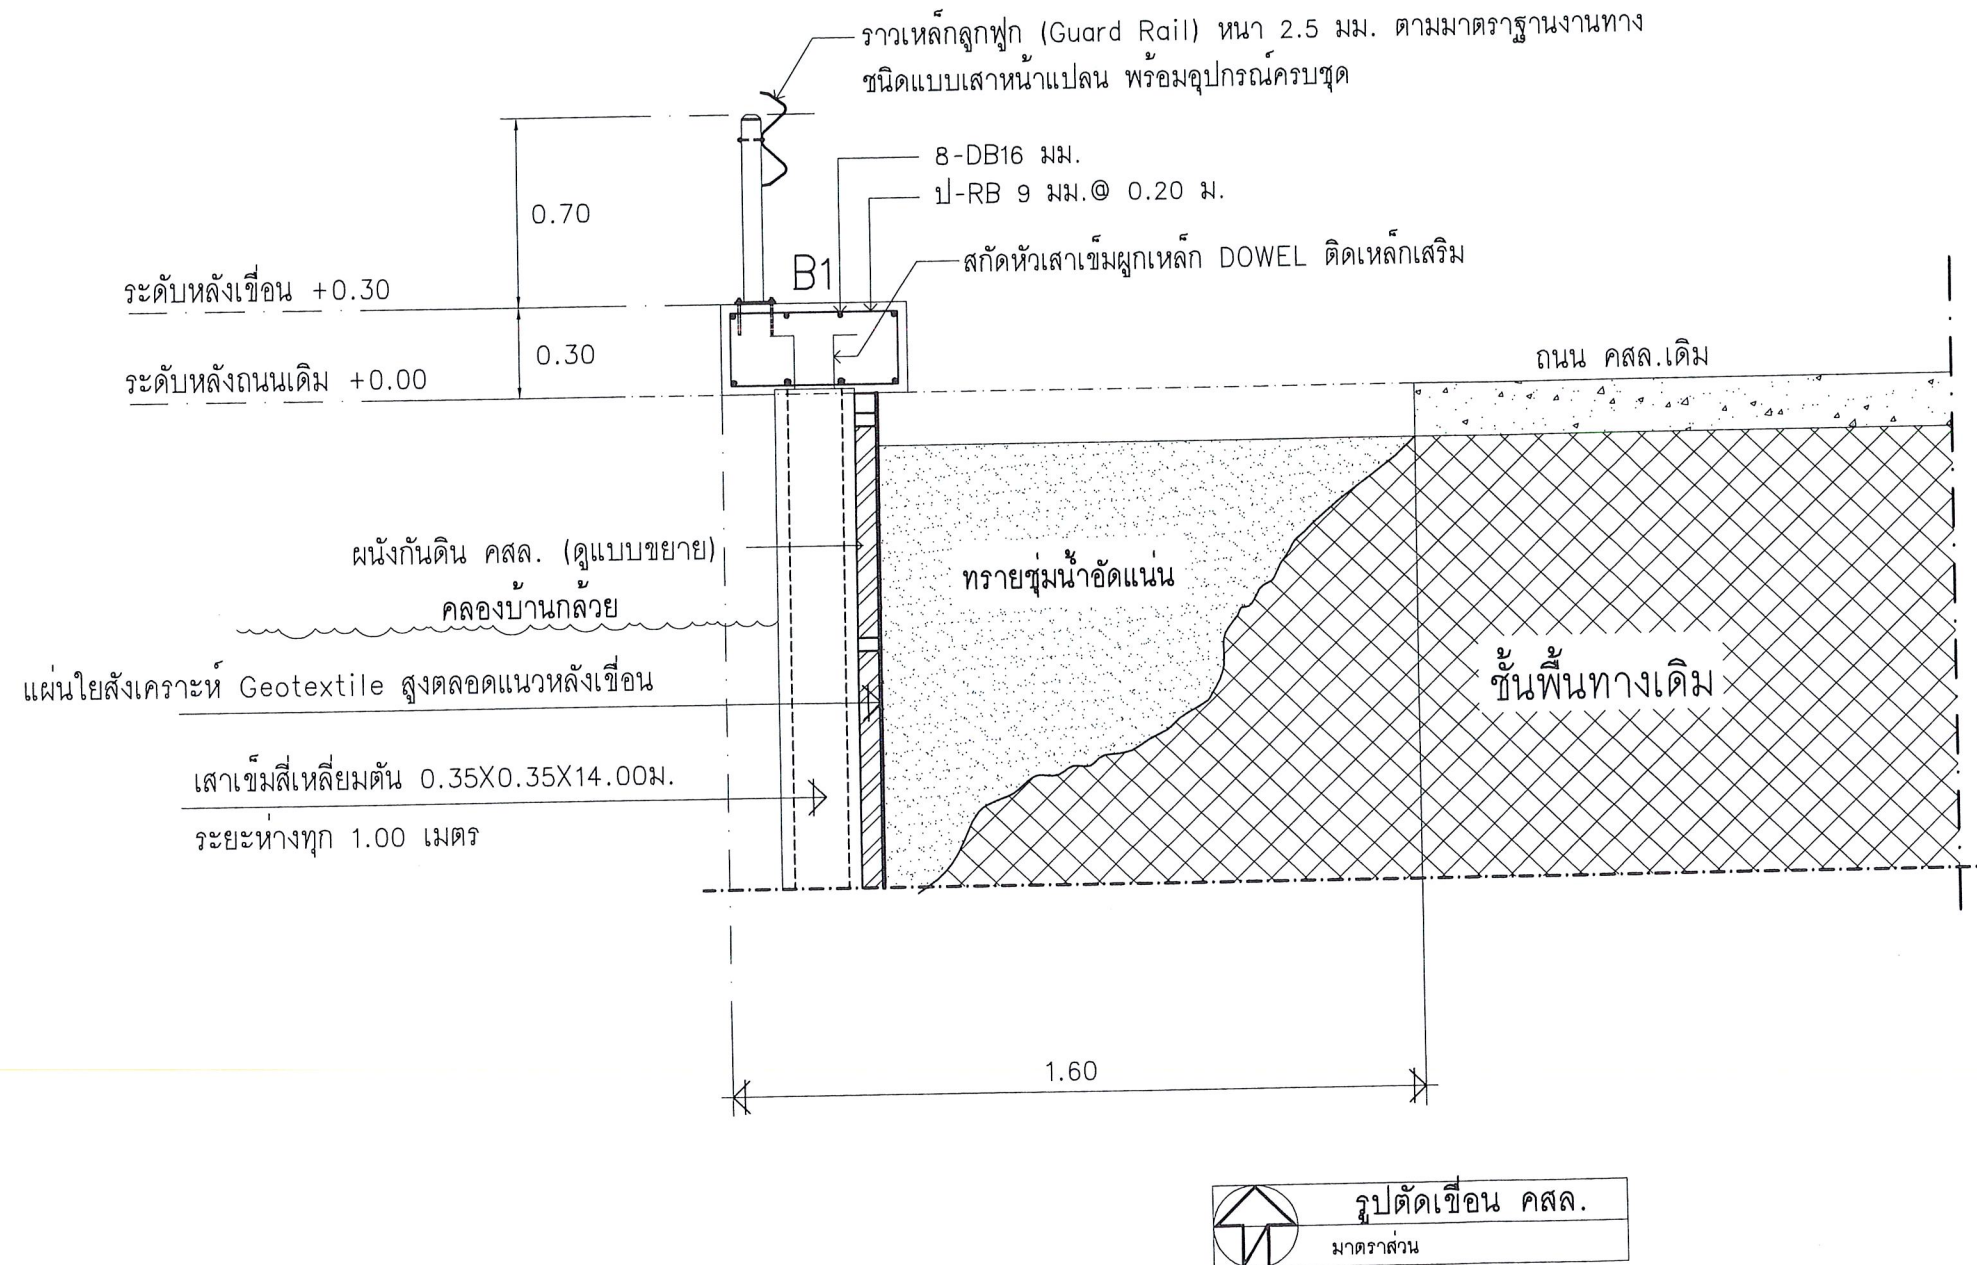



เจ้ารอง : เทศบาลเมืองบางรักพัฒนา

สถานที่ : ม.8 ต.บางรักพัฒนา อ.บางบัวทอง จ.นนทบุรี

SURVEYING	AUTHORIZED SIGNATURE
นายทัศนัย เตชะวงศ์ สย.12595	
72/15 ม.8 ต.นาบวค อ.เมืองจ.นครราชสีมา	
STRUCTURAL ENGINEER	
นายทัศนัย เตชะวงศ์ สย.12595	
72/15 ม.8 ต.นาบวค อ.เมืองจ.นครราชสีมา	
ARCHITECT	
ELECTRICAL ENGINEER	
MECHANICAL ENGINEER	
SANITARY ENGINEER	

GENERAL NOTE

1. DO NOT SCALE THIS DRAWING. USE FIGURED DIMENSIONS ONLY.

ใช้ขนาดจริงในการก่อสร้าง ไม่ควรใช้ขนาดย่อ

PROJECT NAME



โครงการก่อสร้างกำแพงกันดินพร้อมถนน ค.ส.ล.สายเดียว
คลองบ้านกล้วย หมู่ที่ 8

DRAWING TITLE

ISSUE/REVISION			
NO.	DESCRIPTION	BY	DATE
1.	-		-

JOB CAPTAIN		DRAWING
DRAWN BY	DRAWN DATE	
นายทัศนัย เตชะวงค์	PRINTED DATE	
SCALE	REF.	

6/2

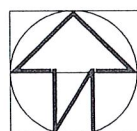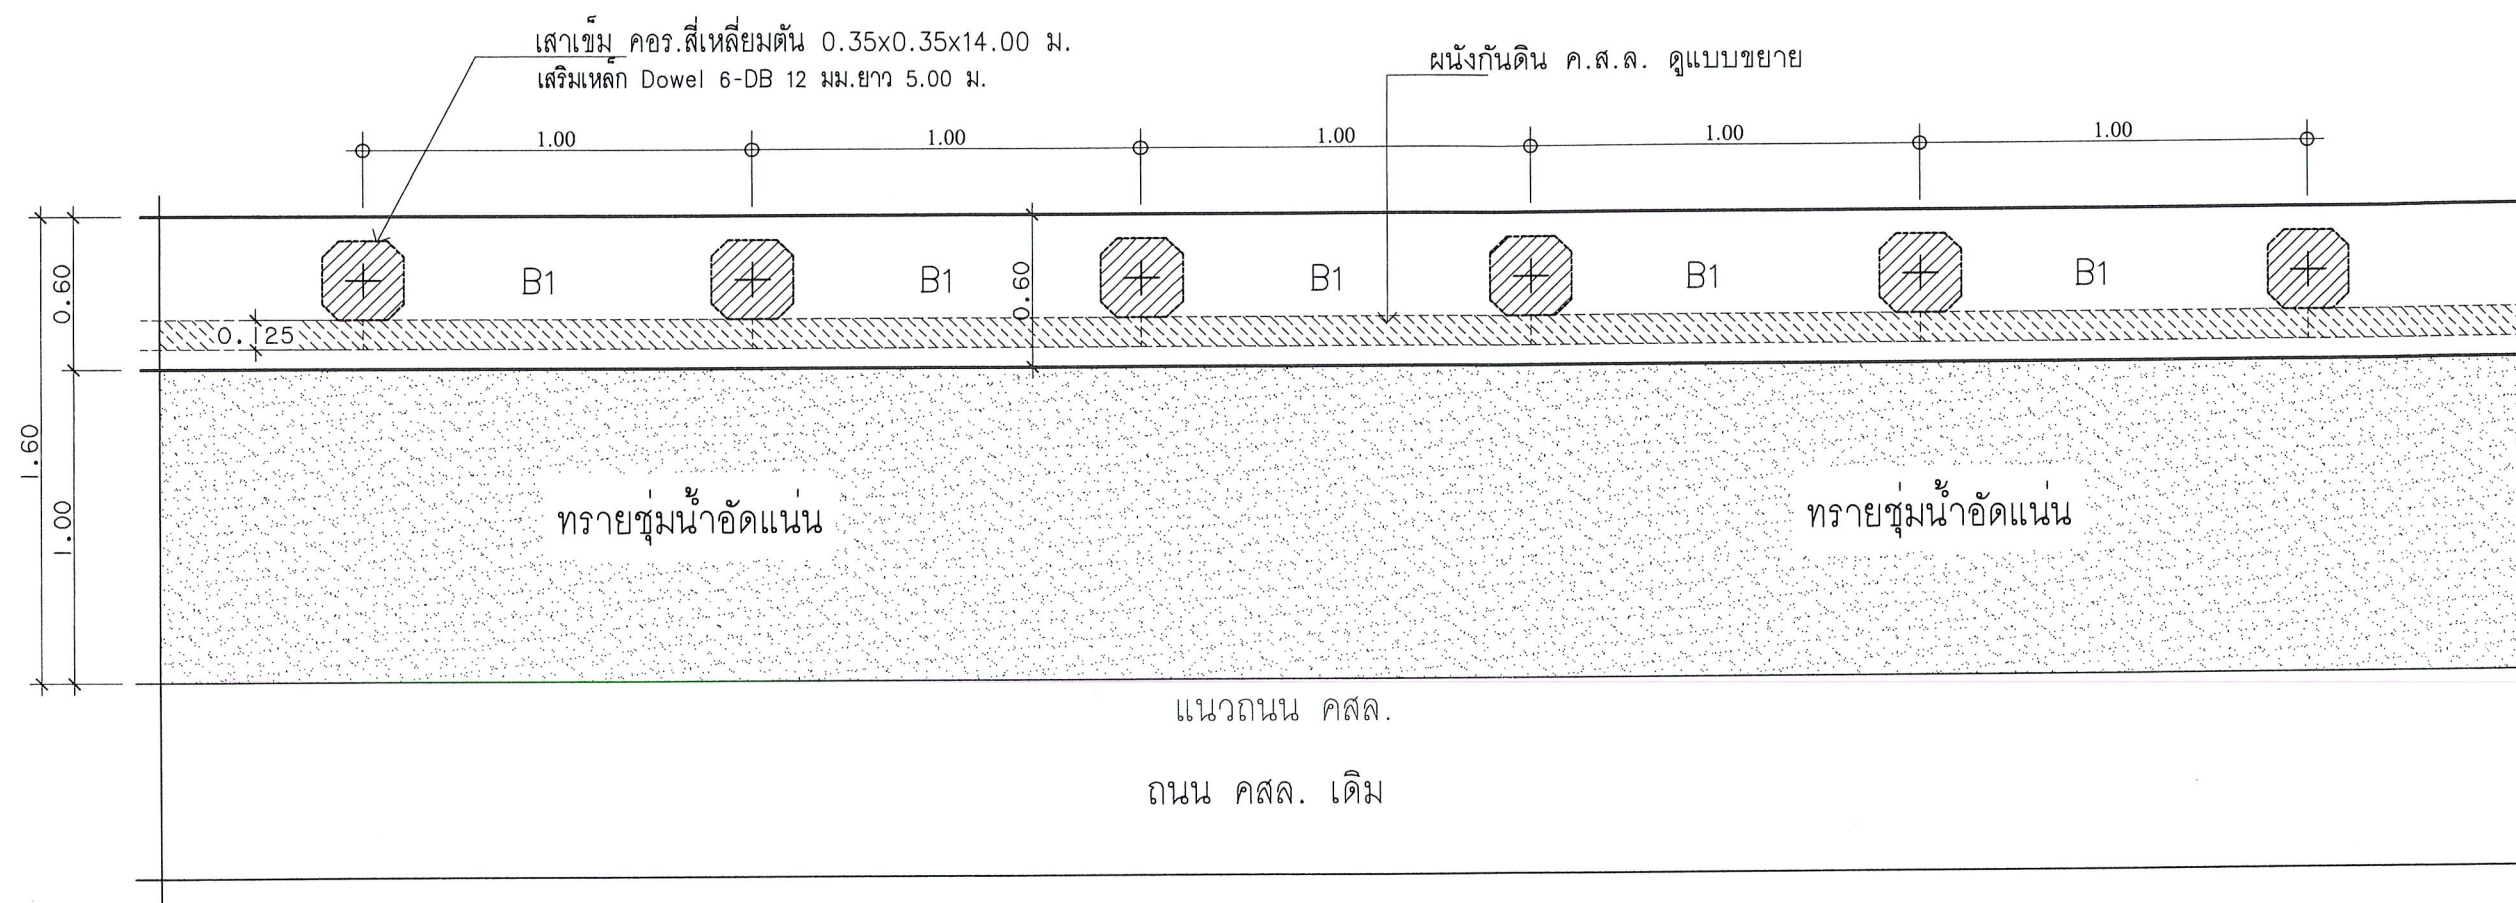

แปลนเสาเข็ม คานและผนังกันดิน คสล.
มาตราส่วน

๒
นายชานนท์ วิสวเจริญ
นายช่างเขียนแบบ



เทศบาลเมืองบางรักพัฒนา
อำเภอบางบัวทอง จังหวัดนนทบุรี

เจ้าของ : เทศบาลเมืองบางรักพัฒนา

สถานที่ : ม.8 ต.บางรักพัฒนา อ.บางบัวทอง จ.นนทบุรี

SURVEYING	AUTHORIZED SIGNATURE
นายทัศนัย เรืองวงศ์ สย.12595	
72/15 ม.8 ต.บางแค อ.เมือง จ.นนทบุรี	
STRUCTURAL ENGINEER	
นายทัศนัย เรืองวงศ์ สย.12595	
72/15 ม.8 ต.บางแค อ.เมือง จ.นนทบุรี	
ARCHITECT	
ELECTRICAL ENGINEER	
MECHANICAL ENGINEER	
SANITARY ENGINEER	

GENERAL NOTE
1. DO NOT SCALE THIS DRAWING. USE FIGURED DIMENSIONS ONLY.
ไม่ใช้ขนาดที่ได้มาจากการวัด ใช้ขนาดที่ระบุไว้เท่านั้น

PROJECT NAME

โครงการก่อสร้างกำแพงกันดินพร้อมถนน ก.ส.ส.สายเดียว
คลองบ้านกล้วย หมู่ที่ 8

DRAWING TITLE

ISSUE/REVISION

NO.	DESCRIPTION	BY	DATE
1.	-	-	-

JOB CAPTAIN

DRAWN BY


DRAWN DATE

PRINTED DATE

SCALE


REF.

7/23

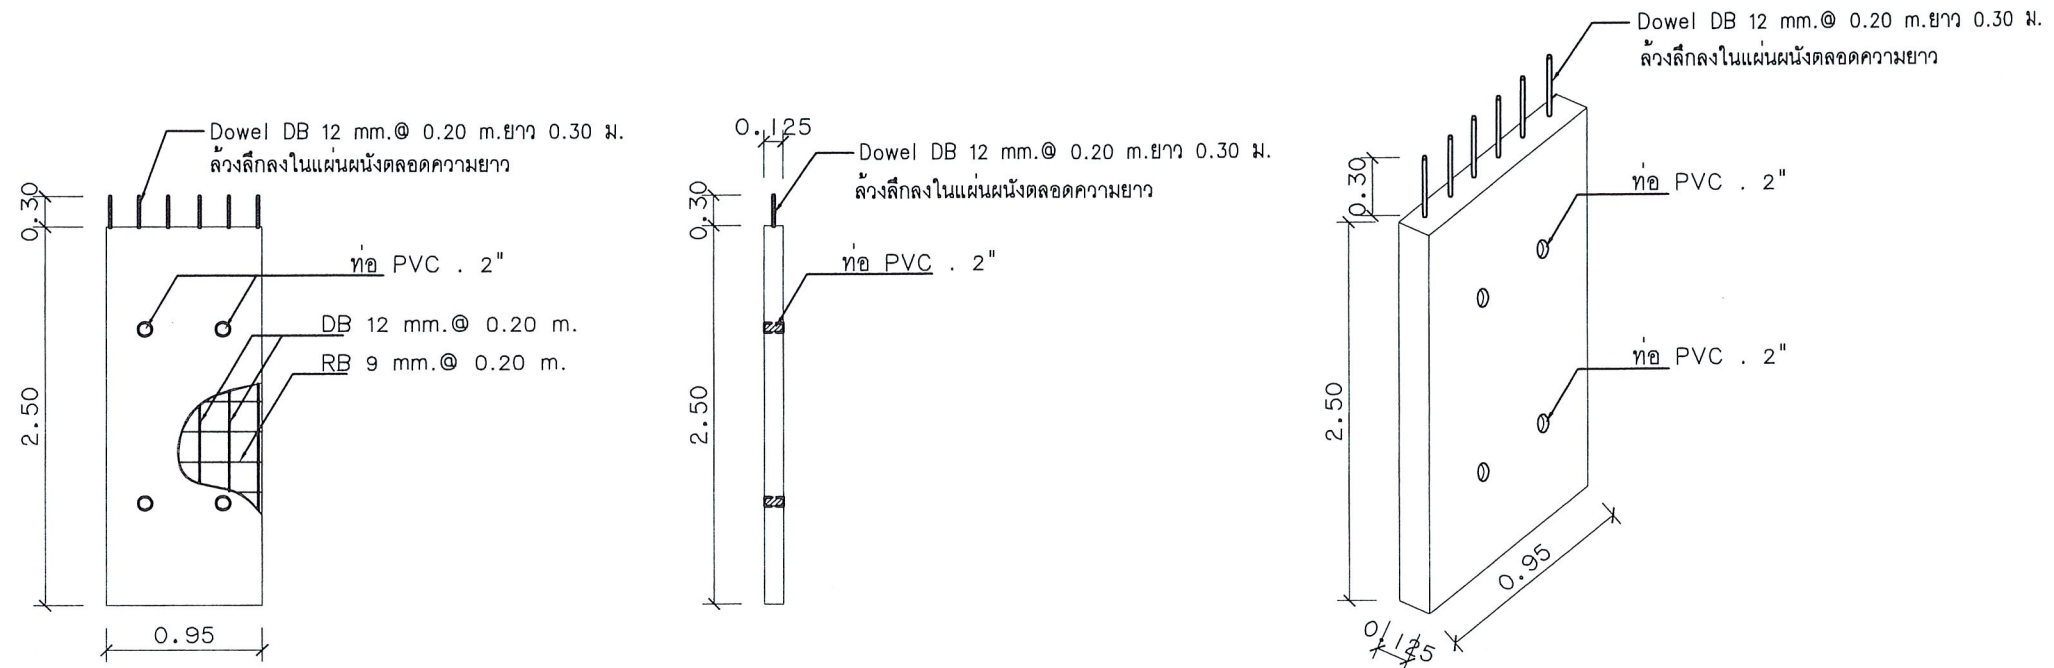

ขยายผนังกันดิน คสล.


not for scale

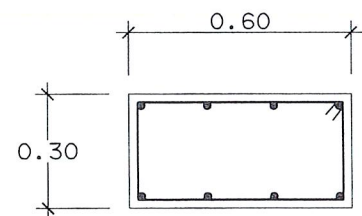

รูปตัดคาน B1

not for scale

8-DB 16 มม.
1-RB 9 มม. @ 0.20 ม.

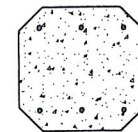


เสาเข็มสี่เหลี่ยมคี่ขนาด 0.35x0.35x14.00 ม.

เสริมเหล็กพิเศษ Dowel DB 12 mm.
จำนวน 6 ท่อนๆละ 5.00 ม.

นายชานนท์ วิชาเจริญ
นายช่างเขียนแบบปฏิบัติงาน



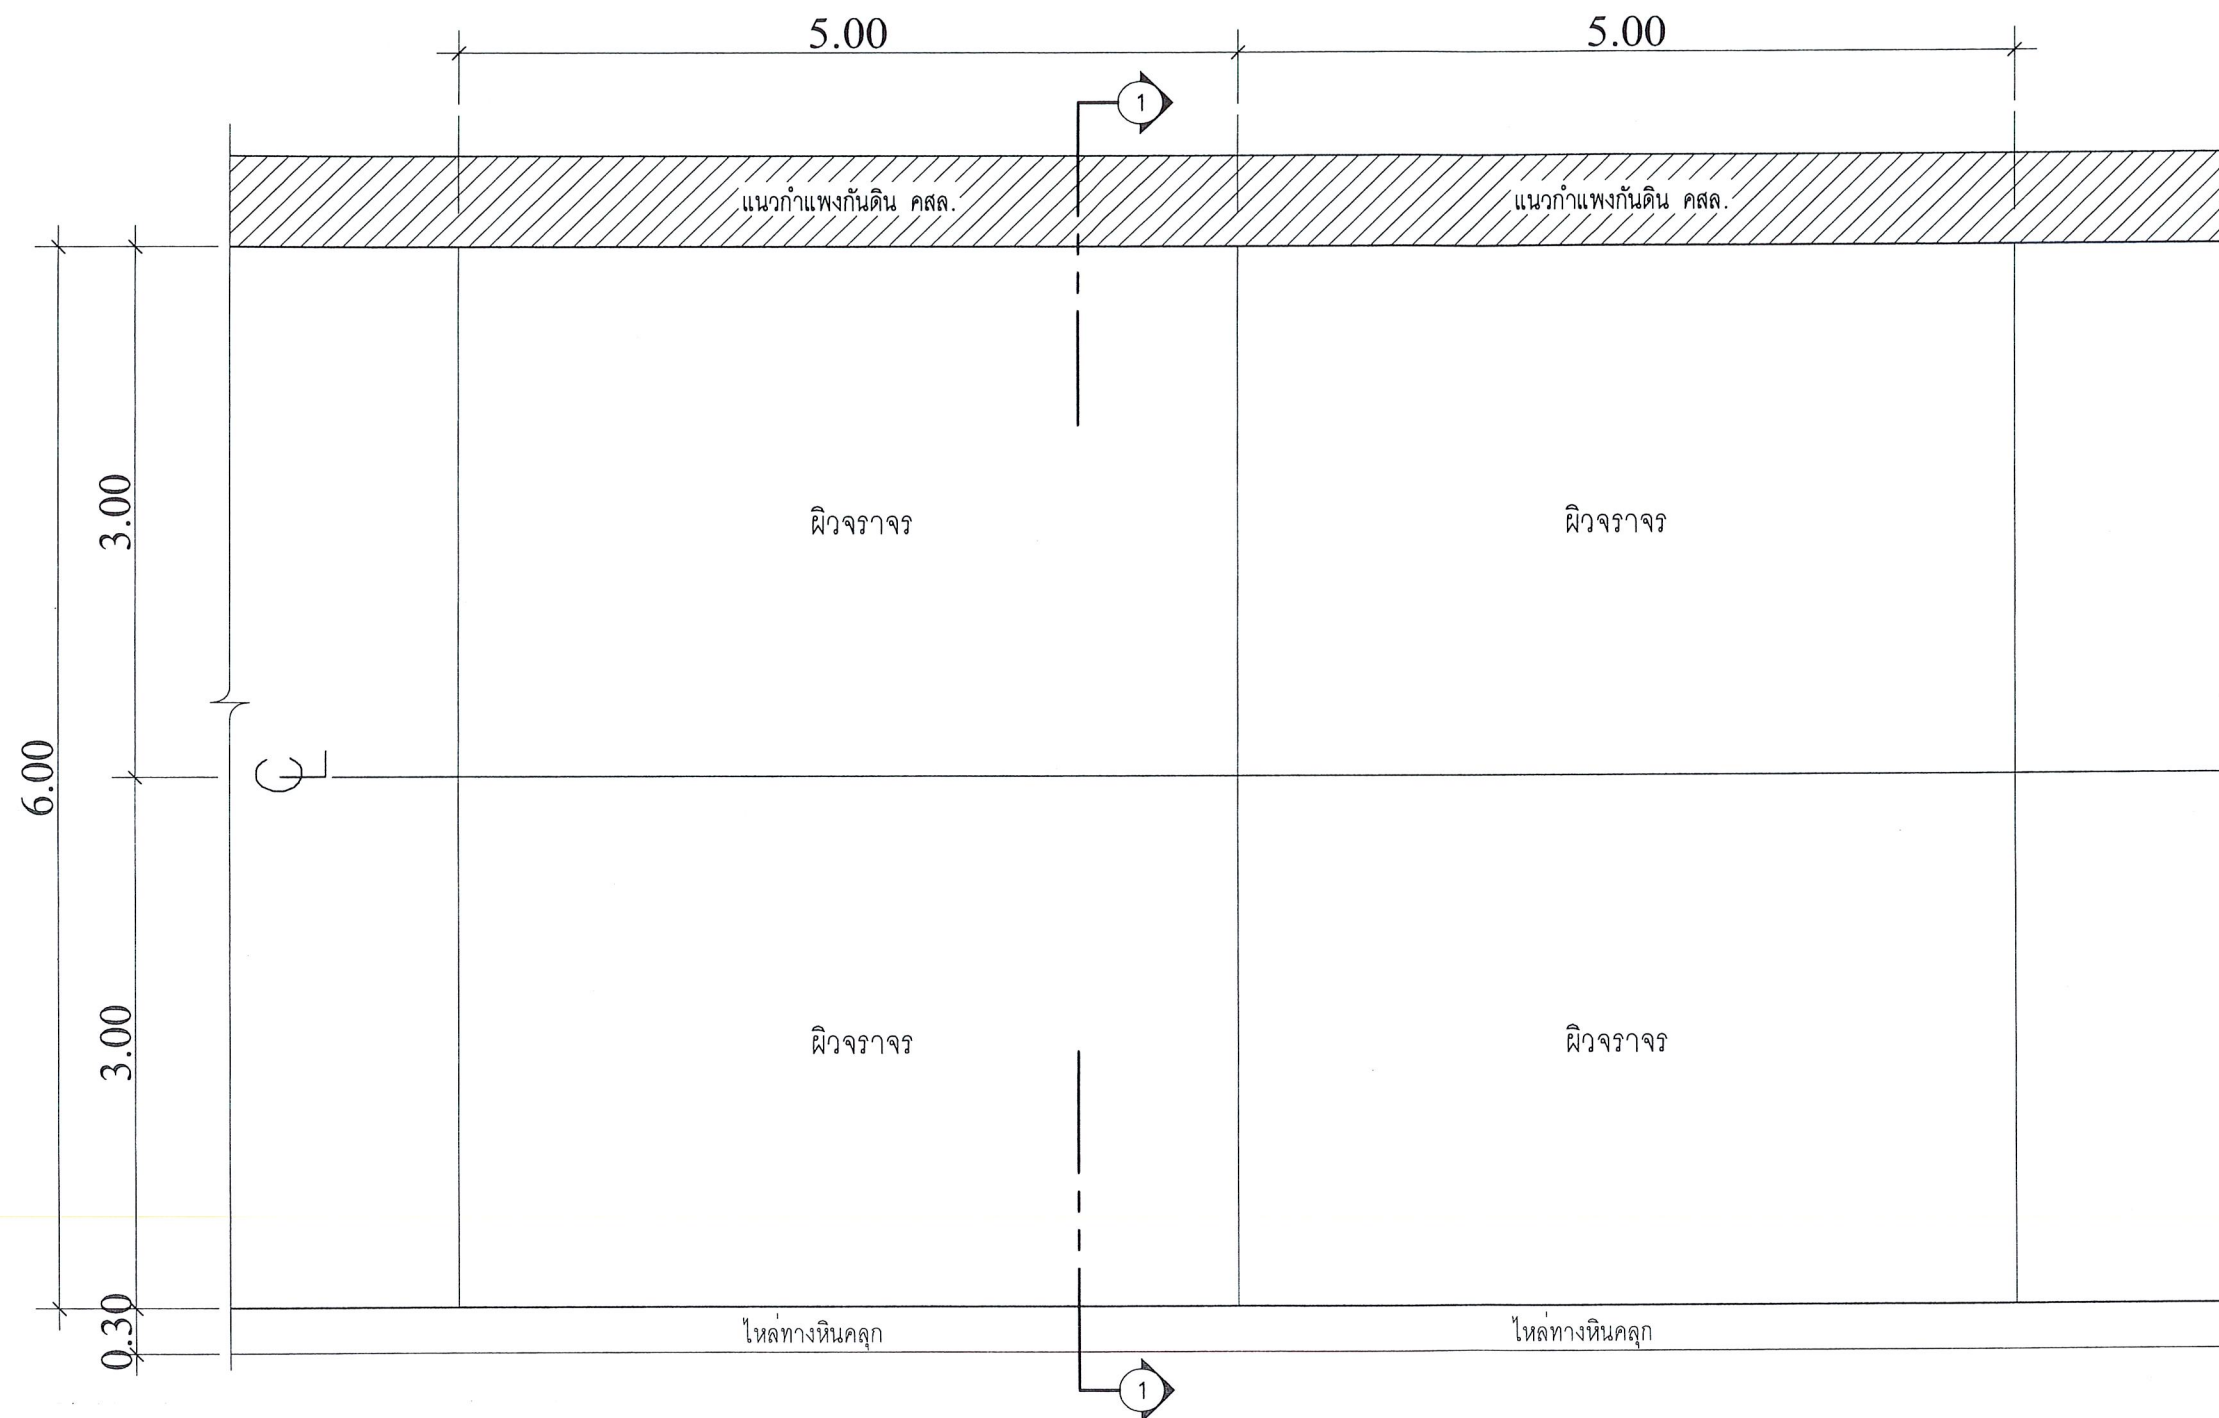

แปลนถนน คสล. กว้าง 6.00 ม.
SCALE 1 : 50

นายชานนท์ วิสวเจริญ
นายช่างเขียนแบบปฏิบัติงาน



เทศบาลเมืองบางรักพัฒนา
อำเภอบางบัวทอง จังหวัดนนทบุรี

เจ้าของ : เทศบาลเมืองบางรักพัฒนา

สถานที่ : ม.8 ต.บางรักพัฒนา อ.บางบัวทอง จ.นนทบุรี

SURVEYING AUTHORIZED SIGNATURE

นายทัศนัย ธีรพงศ์ ส.อ.12595
72/15 ม.8 ต.บางรักพัฒนา อ.บางบัวทอง จ.นนทบุรี

STRUCTURAL ENGINEER
นายทัศนัย ธีรพงศ์ ส.อ.12595
72/15 ม.8 ต.บางรักพัฒนา อ.บางบัวทอง จ.นนทบุรี

ARCHITECT

ELECTRICAL ENGINEER

MECHANICAL ENGINEER

SANITARY ENGINEER

GENERAL NOTE
1. DO NOT SCALE THIS DRAWING. USE FIGURED DIMENSIONS ONLY.
โปรดใช้ขนาดที่ระบุไว้เป็นมาตรฐาน

PROJECT NAME

โครงการก่อสร้างกำแพงกันดินพร้อมถนน ค.ส.ล.สายเดียว
คลองบ้านกล้วย หมู่ที่ 8

DRAWING TITLE

ISSUE/REVISION

NO.	DESCRIPTION	BY	DATE
1.	-	-	-

JOB CAPTAIN

DRAWN BY

นายทัศนัย ธีรพงศ์

SCALE

REF.

DRAWING NO.

9/23



เทศบาลเมืองบางรักพัฒนา
อำเภอบางบัวทอง จังหวัดนนทบุรี

เจ้าทรง : เทศบาลเมืองบางรักพัฒนา

สถานที่ : ม.8 ต.บางรักพัฒนา อ.บางบัวทอง จ.นนทบุรี

SURVEYING	AUTHORIZED SIGNATURE
นายทัศนัย เรืองวงศ์ สบ.12595	
7/2/15 ม.8 ต.บางบัวทอง อ.เมือง จ.นนทบุรี	
STRUCTURAL ENGINEER	
นายทัศนัย เรืองวงศ์ สบ.12595	
7/2/15 ม.8 ต.บางบัวทอง อ.เมือง จ.นนทบุรี	
ARCHITECT	
ELECTRICAL ENGINEER	
MECHANICAL ENGINEER	
SANITARY ENGINEER	

GENERAL NOTE
1. DO NOT SCALE THIS DRAWING. USE FIGURED DIMENSIONS ONLY.
ไม่ใช้ขนาดย่อหรือขนาดอื่นใดในการวัดขนาด

PROJECT NAME

โครงการก่อสร้างกำแพงกันดินพร้อมถนน ค.ส.ล.สายเรียบ
คลองบ้านกล้วย หมู่ที่ 8

DRAWING TITLE

ISSUE/REVISION

NO.	DESCRIPTION	BY	DATE
1.	-	-	-

JOB CAPTAIN

DRAWN BY	DRAWN DATE
นายทัศนัย เรืองวงศ์	PRINTED DATE
SCALE	REF.

DRAWING NO.

10/23




11.00

แนวกำแพงกันดิน ค.ส.ล.

พื้นที่ ค.ส.ล.

9.00

17.50

แนวถนน ค.ส.ล.


สะพาน ค.ส.ล. เดิม

ผังขยายบริเวณเทพื้น ค.ส.ล.เพิ่มเติม

SCALE 1 : 100

จุดเริ่มต้นโครงการ STA 0+000

นายชานนท์ วิสวเจริญ
นายช่างเขียนแบบปฏิบัติงาน

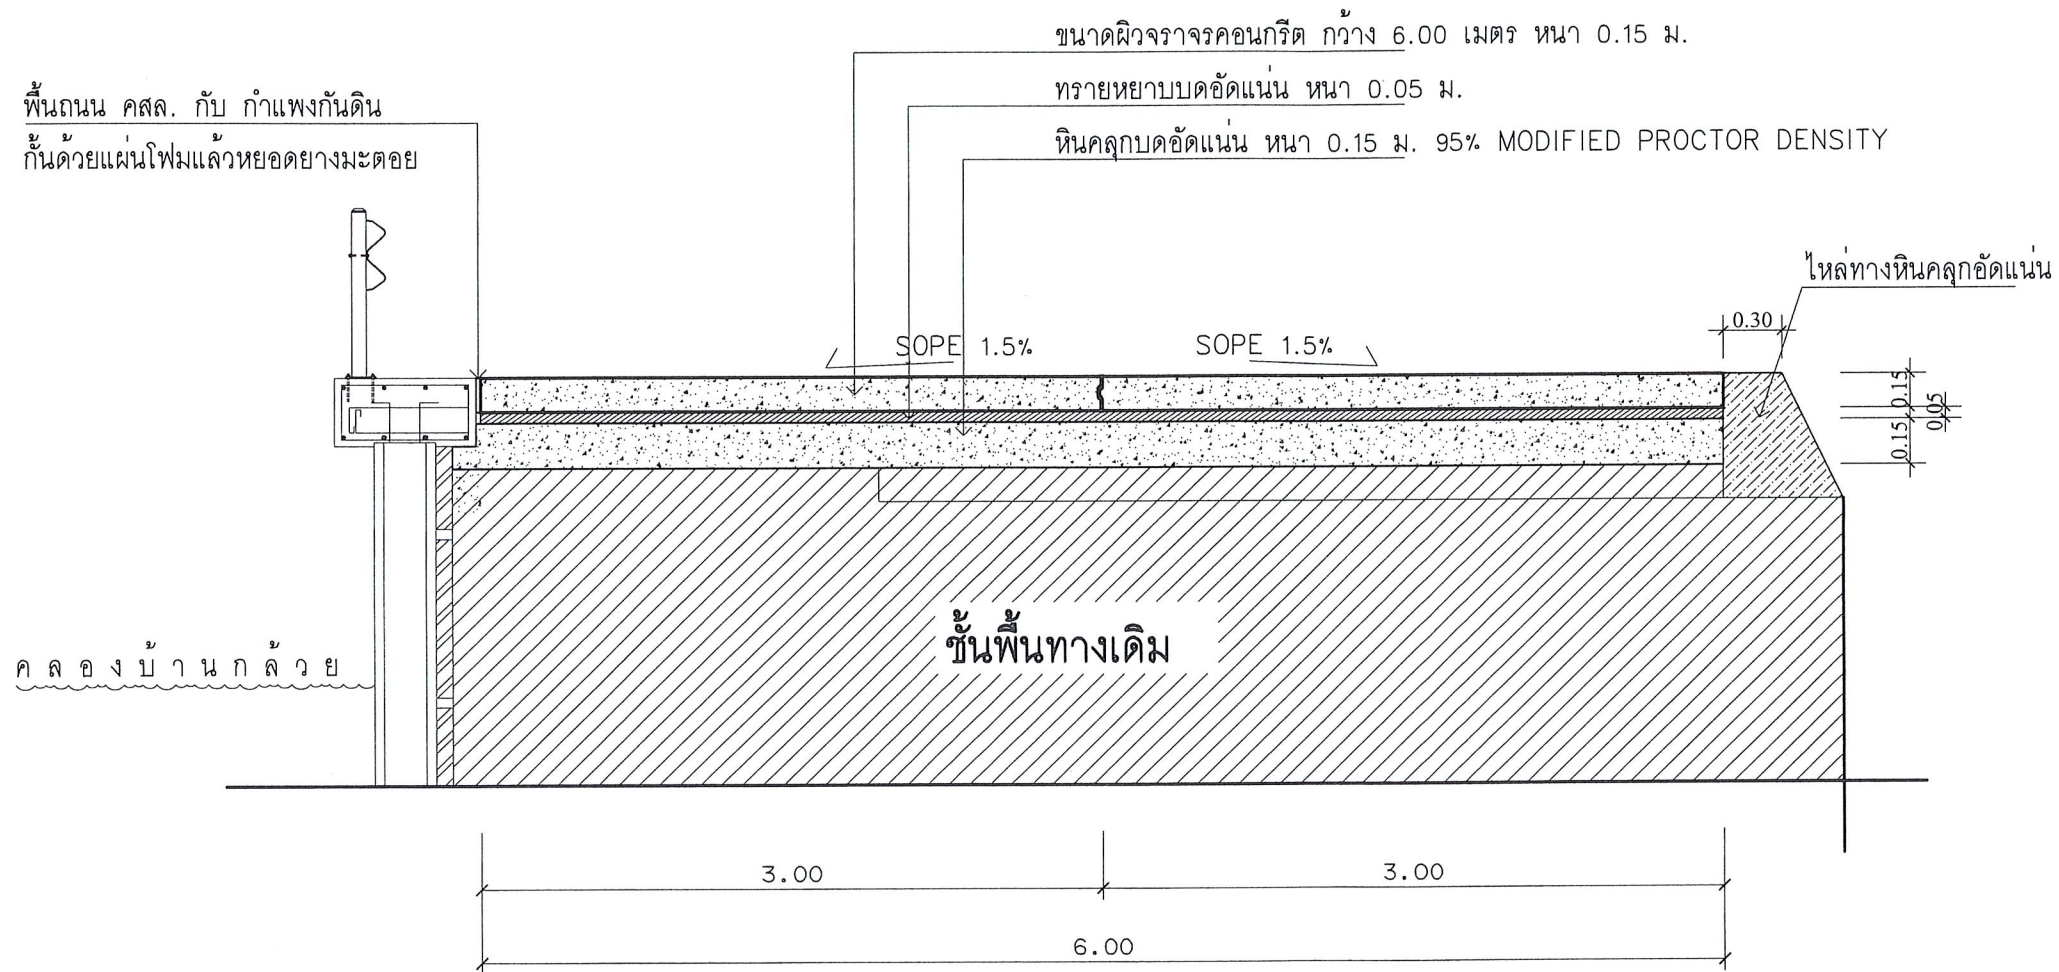

แบบแสดงรูปตัดถนนตามขวาง

มาตราส่วน not to scale



เทศบาลเมืองบางรักพัฒนา
อำเภอบางบัวทอง จังหวัดนนทบุรี

เจ้าของ : เทศบาลเมืองบางรักพัฒนา

สถานที่ : ม.8 ต.บางรักพัฒนา อ.บางบัวทอง จ.นนทบุรี

SURVEYING AUTHORIZED SIGNATURE

นายทัศนัย เรืองศักดิ์ สย.12595
72/15 ม.8 ต.บางรักพัฒนา อ.บางบัวทอง จ.นนทบุรี

STRUCTURAL ENGINEER

นายทัศนัย เรืองศักดิ์ สย.12595
72/15 ม.8 ต.บางรักพัฒนา อ.บางบัวทอง จ.นนทบุรี

ARCHITECT

ELECTRICAL ENGINEER

MECHANICAL ENGINEER

SANITARY ENGINEER

GENERAL NOTE

1. DO NOT SCALE THIS DRAWING. USE FIGURED DIMENSIONS ONLY.
1. ห้ามใช้ขนาดเส้นนี้ในการวัดขนาดจริง

PROJECT NAME

โครงการก่อสร้างกำแพงกันดินพร้อมถนน ค.ศ.ส.สายเคเบิล
คลองบ้านกล้วย หมู่ที่ 8

DRAWING TITLE

ISSUE/REVISION

NO.	DESCRIPTION	BY	DATE
1.	-	-	-

JOB CAPTAIN

DRAWING NO.

DRAWN BY

นายทัศนัย เรืองศักดิ์

PRINTED DATE


SCALE

REF.


๒.

นายชานนท์ วิสวเจริญ
นายช่างเขียนแบบปฏิบัติงาน


11/23

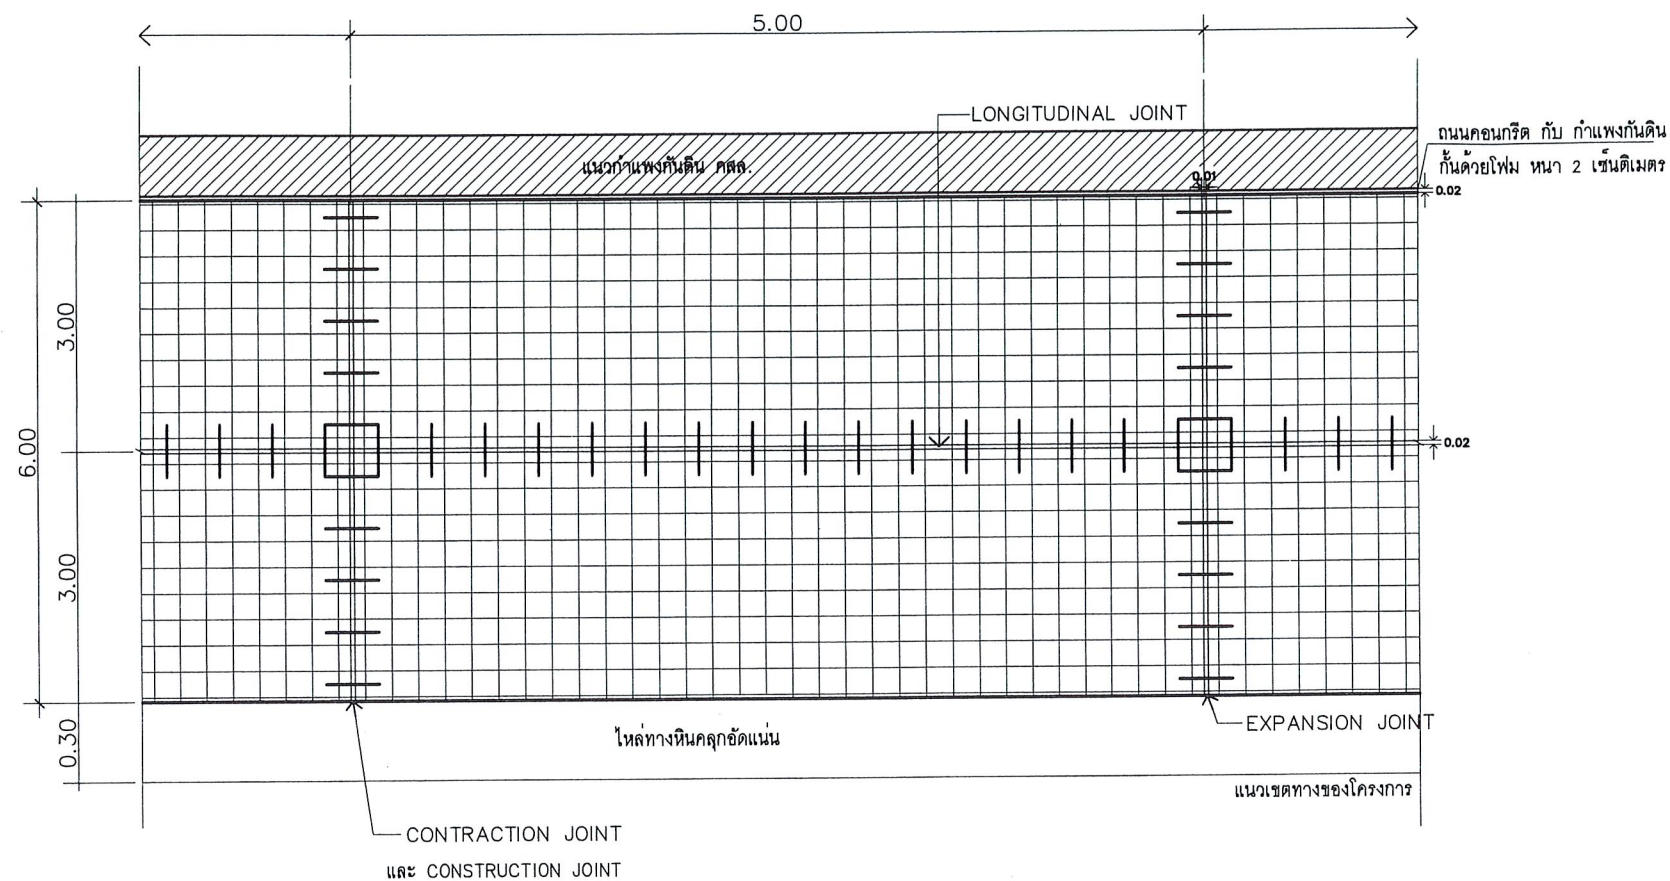


แบบแสดงการเสริมเหล็กถนน คสล.

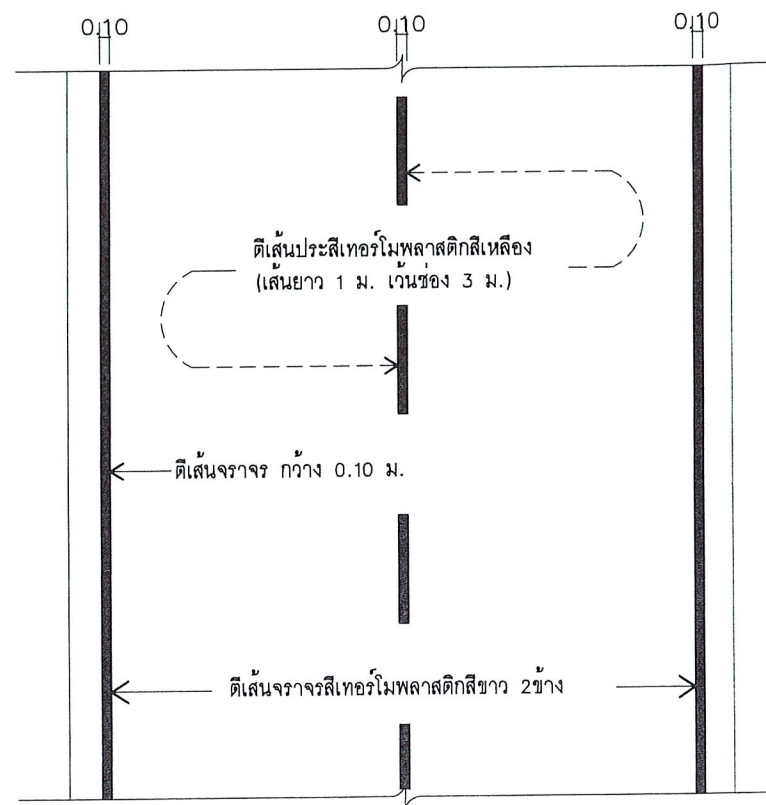


แบบตีเส้นจราจร
(ตามแบบ ทม.บางรักพัฒนา)

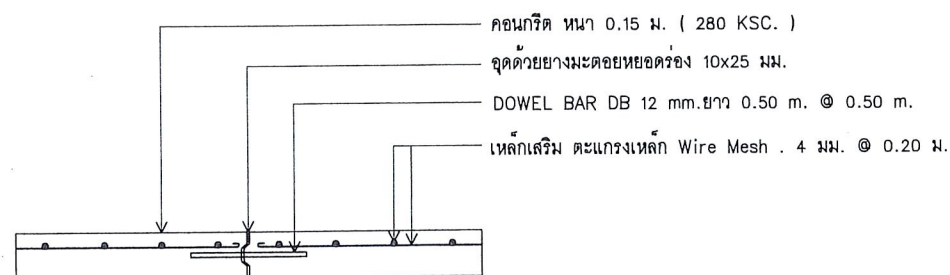


ขยายรอยต่อ LONGITUDINAL JOINT

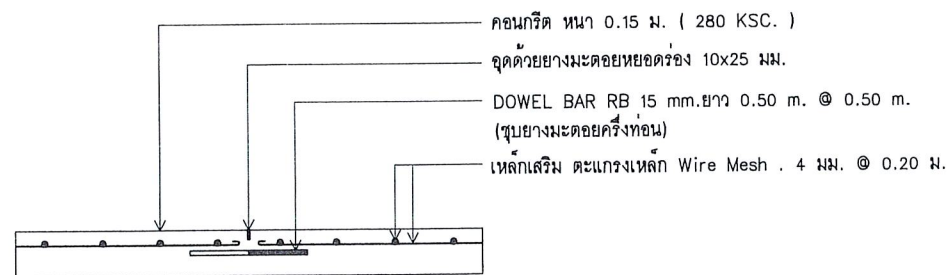

ขยายรอยต่อ CONTRACTION JOINT
ทุกระยะ 5.00 เมตร

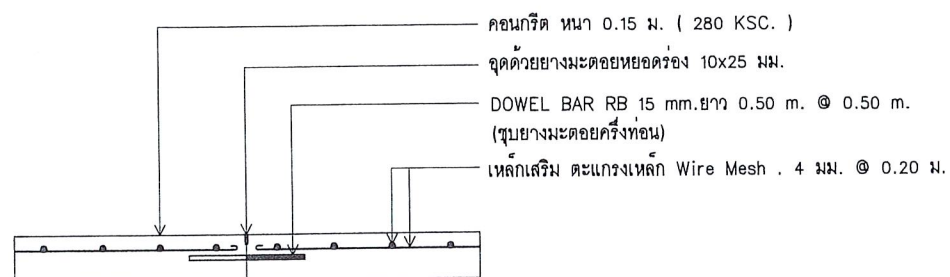

ขยายรอยต่อ CONSTRUCTION JOINT

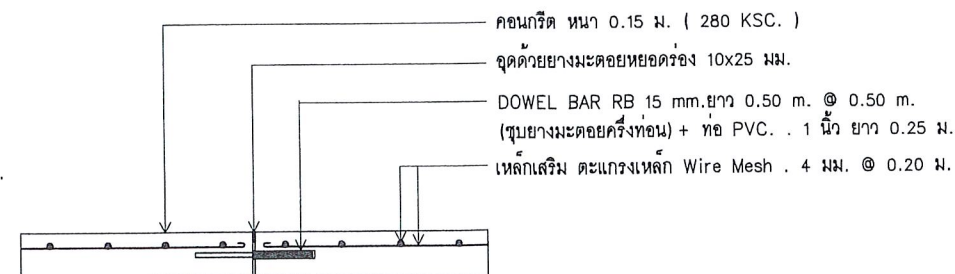

ขยายรอยต่อ EXPANSION JOINT
ทุกระยะ 50.00 เมตร

นายชานนท์ วิสวเจริญ
นายช่างเขียนแบบปฏิบัติงาน



เทศบาลเมืองบางรักพัฒนา
อำเภอบางบัวทอง จังหวัดนนทบุรี

เจ้าของ : เทศบาลเมืองบางรักพัฒนา

สถาปน์ : น.8 ต.บางรักพัฒนา อ.บางบัวทอง จ.นนทบุรี

SURVEYING	AUTHORIZED SIGNATURE
นายทศพร ชัยวงศ์ สย.12595	
72/15 น.8 ต.บางบัวทอง อ.บางบัวทอง จ.นนทบุรี	
STRUCTURAL ENGINEER	
นายทศพร ชัยวงศ์ สย.12595	
72/15 น.8 ต.บางบัวทอง อ.บางบัวทอง จ.นนทบุรี	

ARCHITECT	
ELECTRICAL ENGINEER	
MECHANICAL ENGINEER	
SANITARY ENGINEER	

GENERAL NOTE
1. DO NOT SCALE THIS DRAWING USE FIGURED DIMENSIONS ONLY.
โปรดใช้ขนาดที่ระบุไว้เป็นมาตรฐานในการก่อสร้าง

PROJECT NAME

โครงการก่อสร้างกำแพงกันดินพร้อมถนน ค.ส.ล.สายเดียว
คลองบ้านกล้วย หมู่ที่ 8


DRAWING TITLE

NO.	DESCRIPTION	BY	DATE
1.	-	-	-

JOB CAPTAIN	DRAWING NO.
DRAWN BY	DRAWN DATE
นายทศพร ชัยวงศ์	PRINTED DATE
SCALE	REF.

12/23



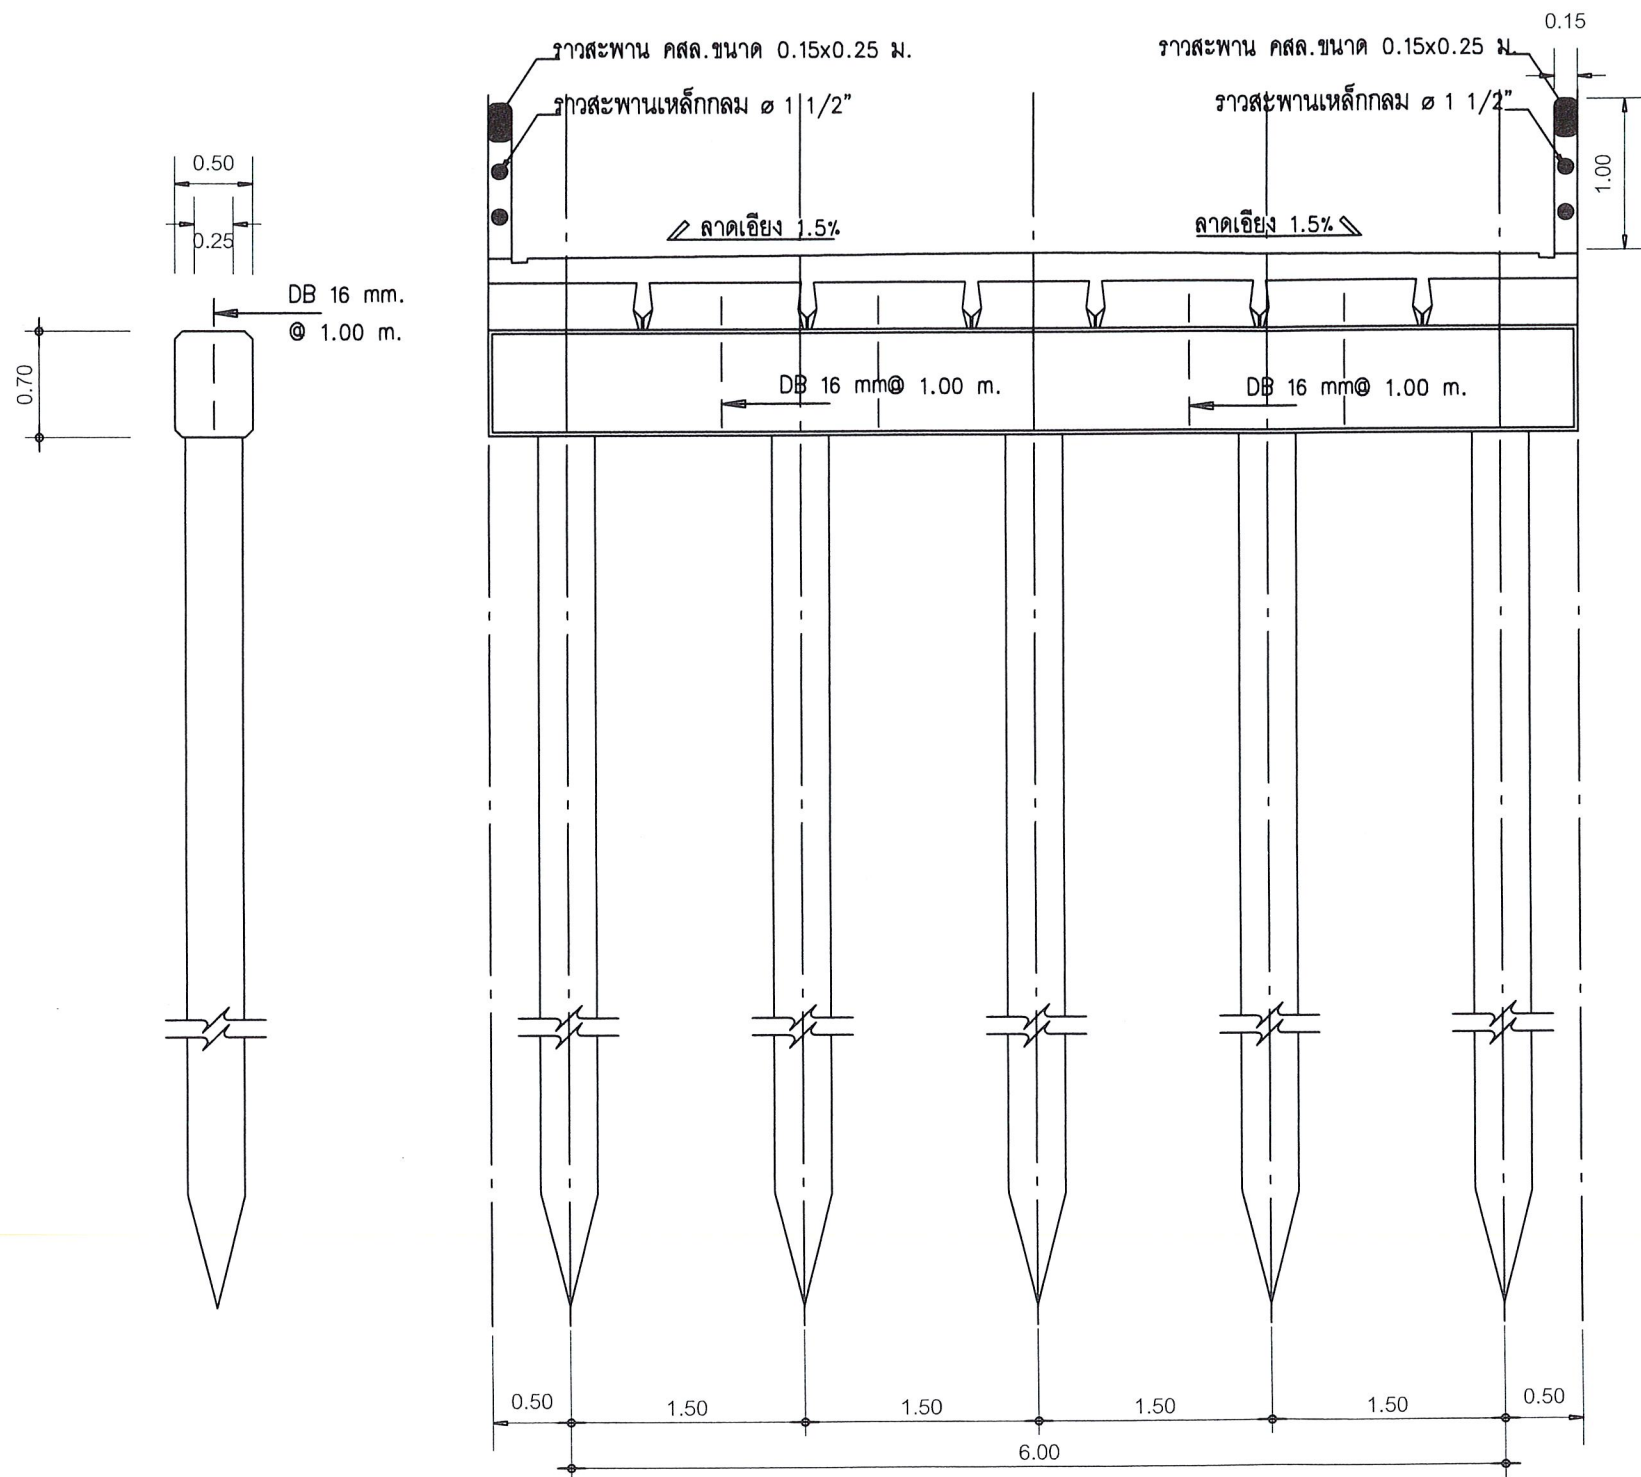

แบบรูปตัด A-A
SCALE 1:50

นายชานนท์ วิสวเจริญ
นายช่างเขียนแบบปฏิบัติงาน



เทศบาลเมืองบางรักพัฒนา
อำเภอเมืองนนทบุรี จังหวัดนนทบุรี

เจ้าหน้า : เทศบาลเมืองบางรักพัฒนา

สถานี : ม.8 ต.บางรักพัฒนา อ.บางบัวทอง จ.นนทบุรี

SURVEYING AUTHORIZED SIGNATURE

นายทศพร ธีระวงศ์ สย.12595
72/15 ม.8 ต.บางรักพัฒนา อ.เมือง จ.นนทบุรี

STRUCTURAL ENGINEER

นายทศพร ธีระวงศ์ สย.12595
72/15 ม.8 ต.บางรักพัฒนา อ.เมือง จ.นนทบุรี

ARCHITECT

ELECTRICAL ENGINEER

MECHANICAL ENGINEER

SANITARY ENGINEER

GENERAL NOTE

1. DO NOT SCALE THIS DRAWING. USE FIGURED DIMENSIONS ONLY.
ไม่ต้องวัดขนาดจากภาพ ใช้ขนาดที่ระบุไว้เท่านั้น

PROJECT NAME

โครงการก่อสร้างกำแพงกันดินพร้อมถนน ค.ส.ล.สายเคเบิล
คลองบ้านกล้วย หมู่ที่ 8

DRAWING TITLE

ISSUE/REVISION

NO.	DESCRIPTION	BY	DATE
1.	-	-	-

JOB CAPTAIN

DRAWN BY

นายทศพร ธีระวงศ์


PRINTED DATE

SCALE

REF.

DRAWING NO.

11/23

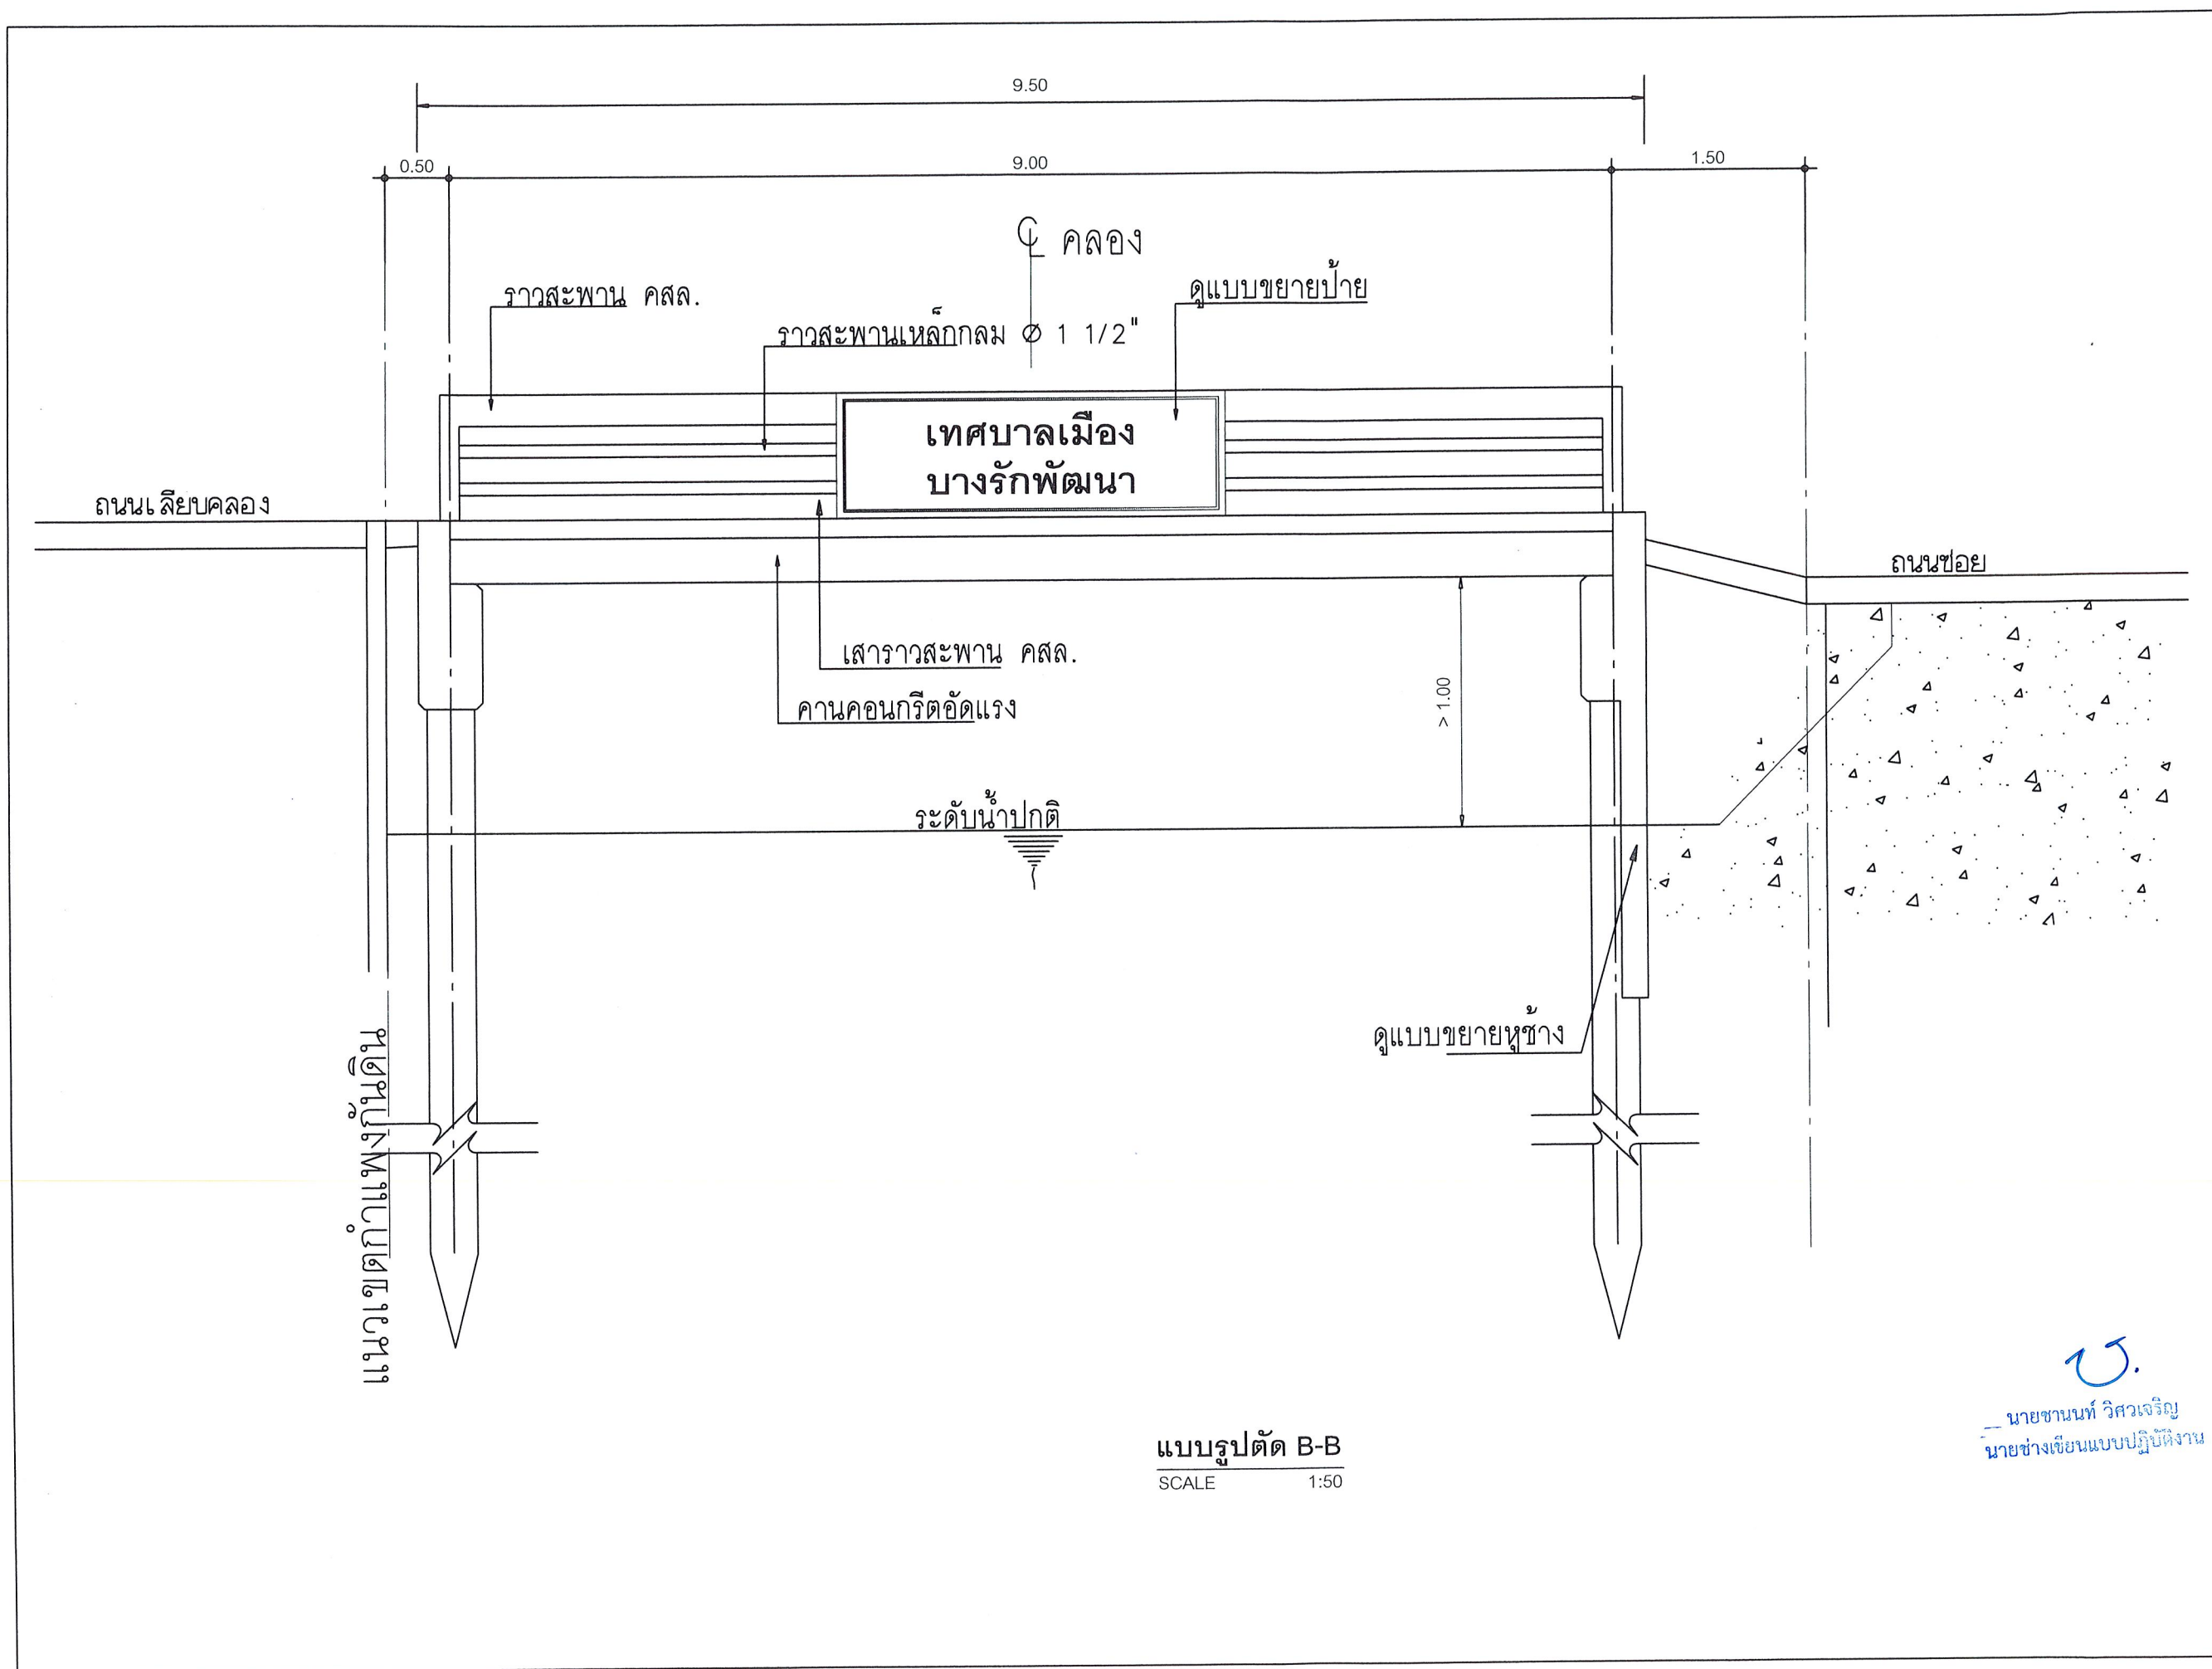

แบบรูปตัด B-B
SCALE 1:50

นายชานนท์ วิศวเจริญ
นายช่างเขียนแบบปฏิบัติงาน



เทศบาลเมืองบางรักพัฒนา
อำเภอบางบัวทอง จังหวัดนนทบุรี

เจ้าของ : เทศบาลเมืองบางรักพัฒนา

สถานที่ : ม.8 ต.บางรักพัฒนา อ.บางบัวทอง จ.นนทบุรี

SURVEYING	AUTHORIZED SIGNATURE
นายชานนท์ วิศวเจริญ สย.12595	
72/15 ม.8 ต.บางรักพัฒนา อ.เมือง จ.นนทบุรี	

STRUCTURAL ENGINEER	
นายชานนท์ วิศวเจริญ สย.12595	
72/15 ม.8 ต.บางรักพัฒนา อ.เมือง จ.นนทบุรี	

ARCHITECT

ELECTRICAL ENGINEER

MECHANICAL ENGINEER

SANITARY ENGINEER

GENERAL NOTE
1. DO NOT SCALE THIS DRAWING. USE FIGURED DIMENSIONS ONLY.
โปรดใช้ขนาดที่ระบุไว้เท่านั้น ห้ามวัดจากแบบ

PROJECT NAME


DRAWING TITLE

ISSUE/REVISION


NO.	DESCRIPTION	BY	DATE
1.			

JOB CAPTAIN

DRAWN BY	DRAWN DATE
นายชานนท์ วิศวเจริญ	
SCALE	REF.

DRAWING NO.


15/23

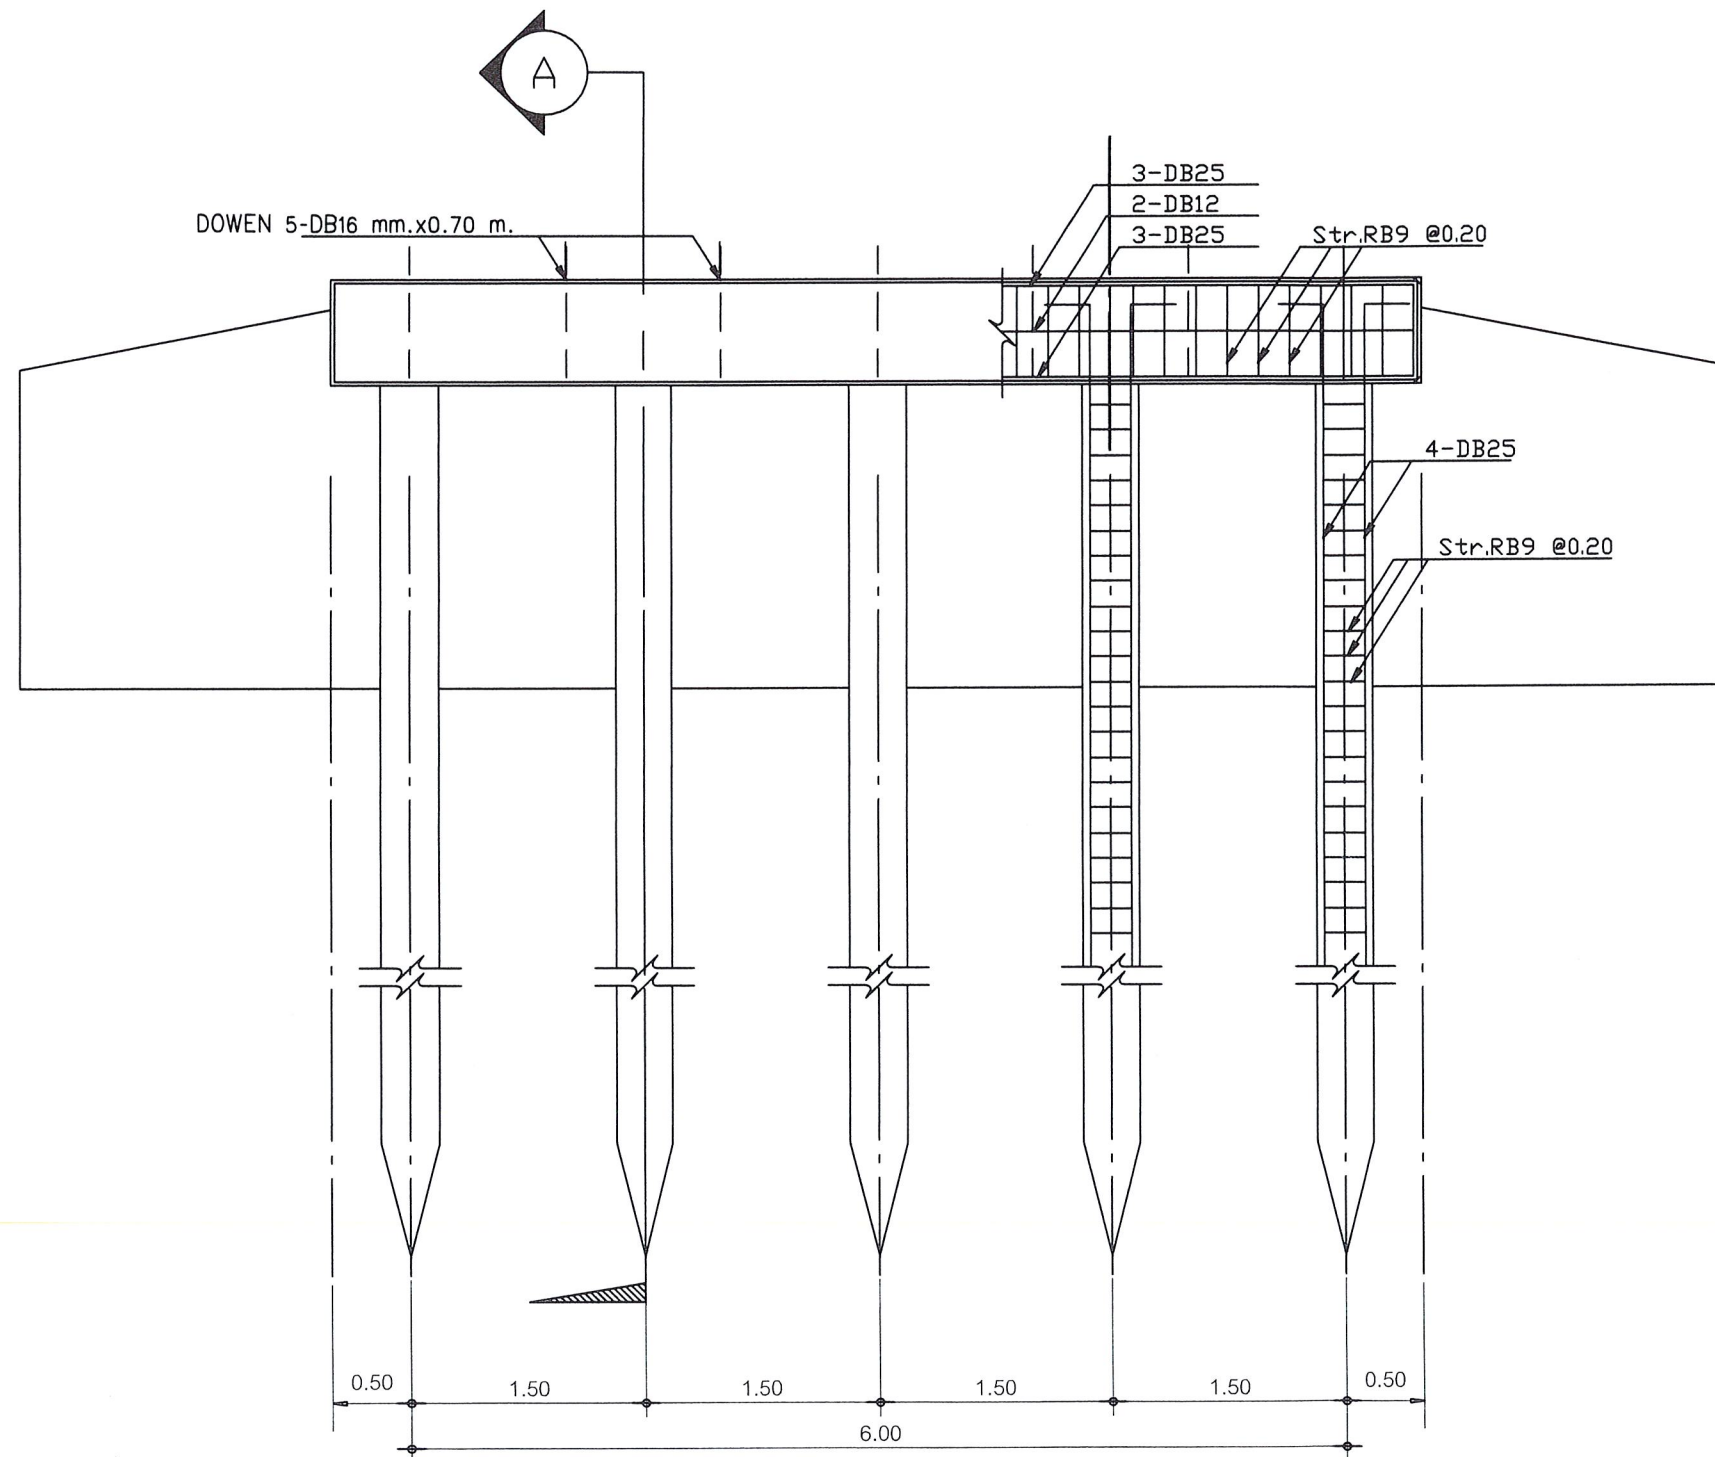

แสดงเสริมเหล็กตามยาวครึ่งซีก
มาตราส่วน 1 : 50

หมายเหตุ

- เสา ตอกให้พ้นจากการกัดเซาะของน้ำ รับน้ำหนักประลัยไม่น้อยกว่า 90 ตัน/ต้น
- ความสูงของตอม่อริมฝั่ง จากท้องถึงระดับหลังคานหัวเสาไม่เกิน 2.50 เมตร
ระดับคานหัวเสา ต้องสูงกว่าระดับน้ำสูงสุดไม่น้อยกว่า 0.50 เมตร

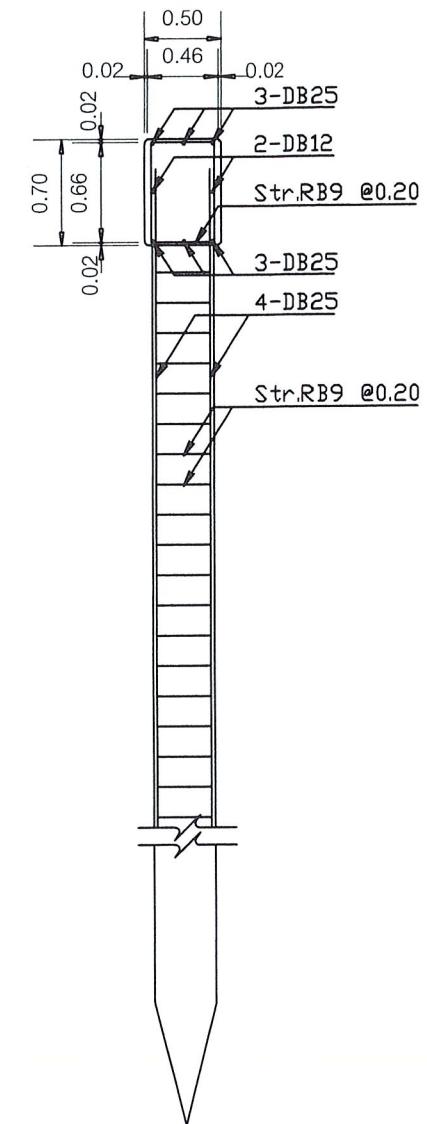

รูปตัด A-A
มาตราส่วน 1 : 50

ว.
นายชานนท์ วิสวเจริญ
นายช่างเขียนแบบปฏิบัติงาน



เทศบาลเมืองบางรักพัฒนา
อำเภอบางบัวทอง จังหวัดนนทบุรี

เจ้าของ : เทศบาลเมืองบางรักพัฒนา


SURVEYING AUTHORIZED SIGNATURE

นายชานนท์ วิสวเจริญ ส.อ. 12595

STRUCTURAL ENGINEER

นายชานนท์ วิสวเจริญ ส.อ. 12595

ARCHITECT

ELECTRICAL ENGINEER

MECHANICAL ENGINEER

SANITARY ENGINEER

GENERAL NOTE

1. DO NOT SCALE THIS DRAWING. USE FIGURED DIMENSIONS ONLY.
ไม่ใช้การวัดจากภาพ ใช้ขนาดที่ระบุไว้เท่านั้น

PROJECT NAME

โครงการก่อสร้างกำแพงกันดินพร้อมถนน ค.ส.อ.สายเลียบ
คลองบ้านกล้วย หมู่ที่ 8

DRAWING TITLE

ISSUE/REVISION

NO.	DESCRIPTION	BY	DATE
1.	-	-	-

JOB CAPTAIN

DRAWN BY


นายชานนท์ วิสวเจริญ

SCALE

REF.

DRAWING NO.

16/23

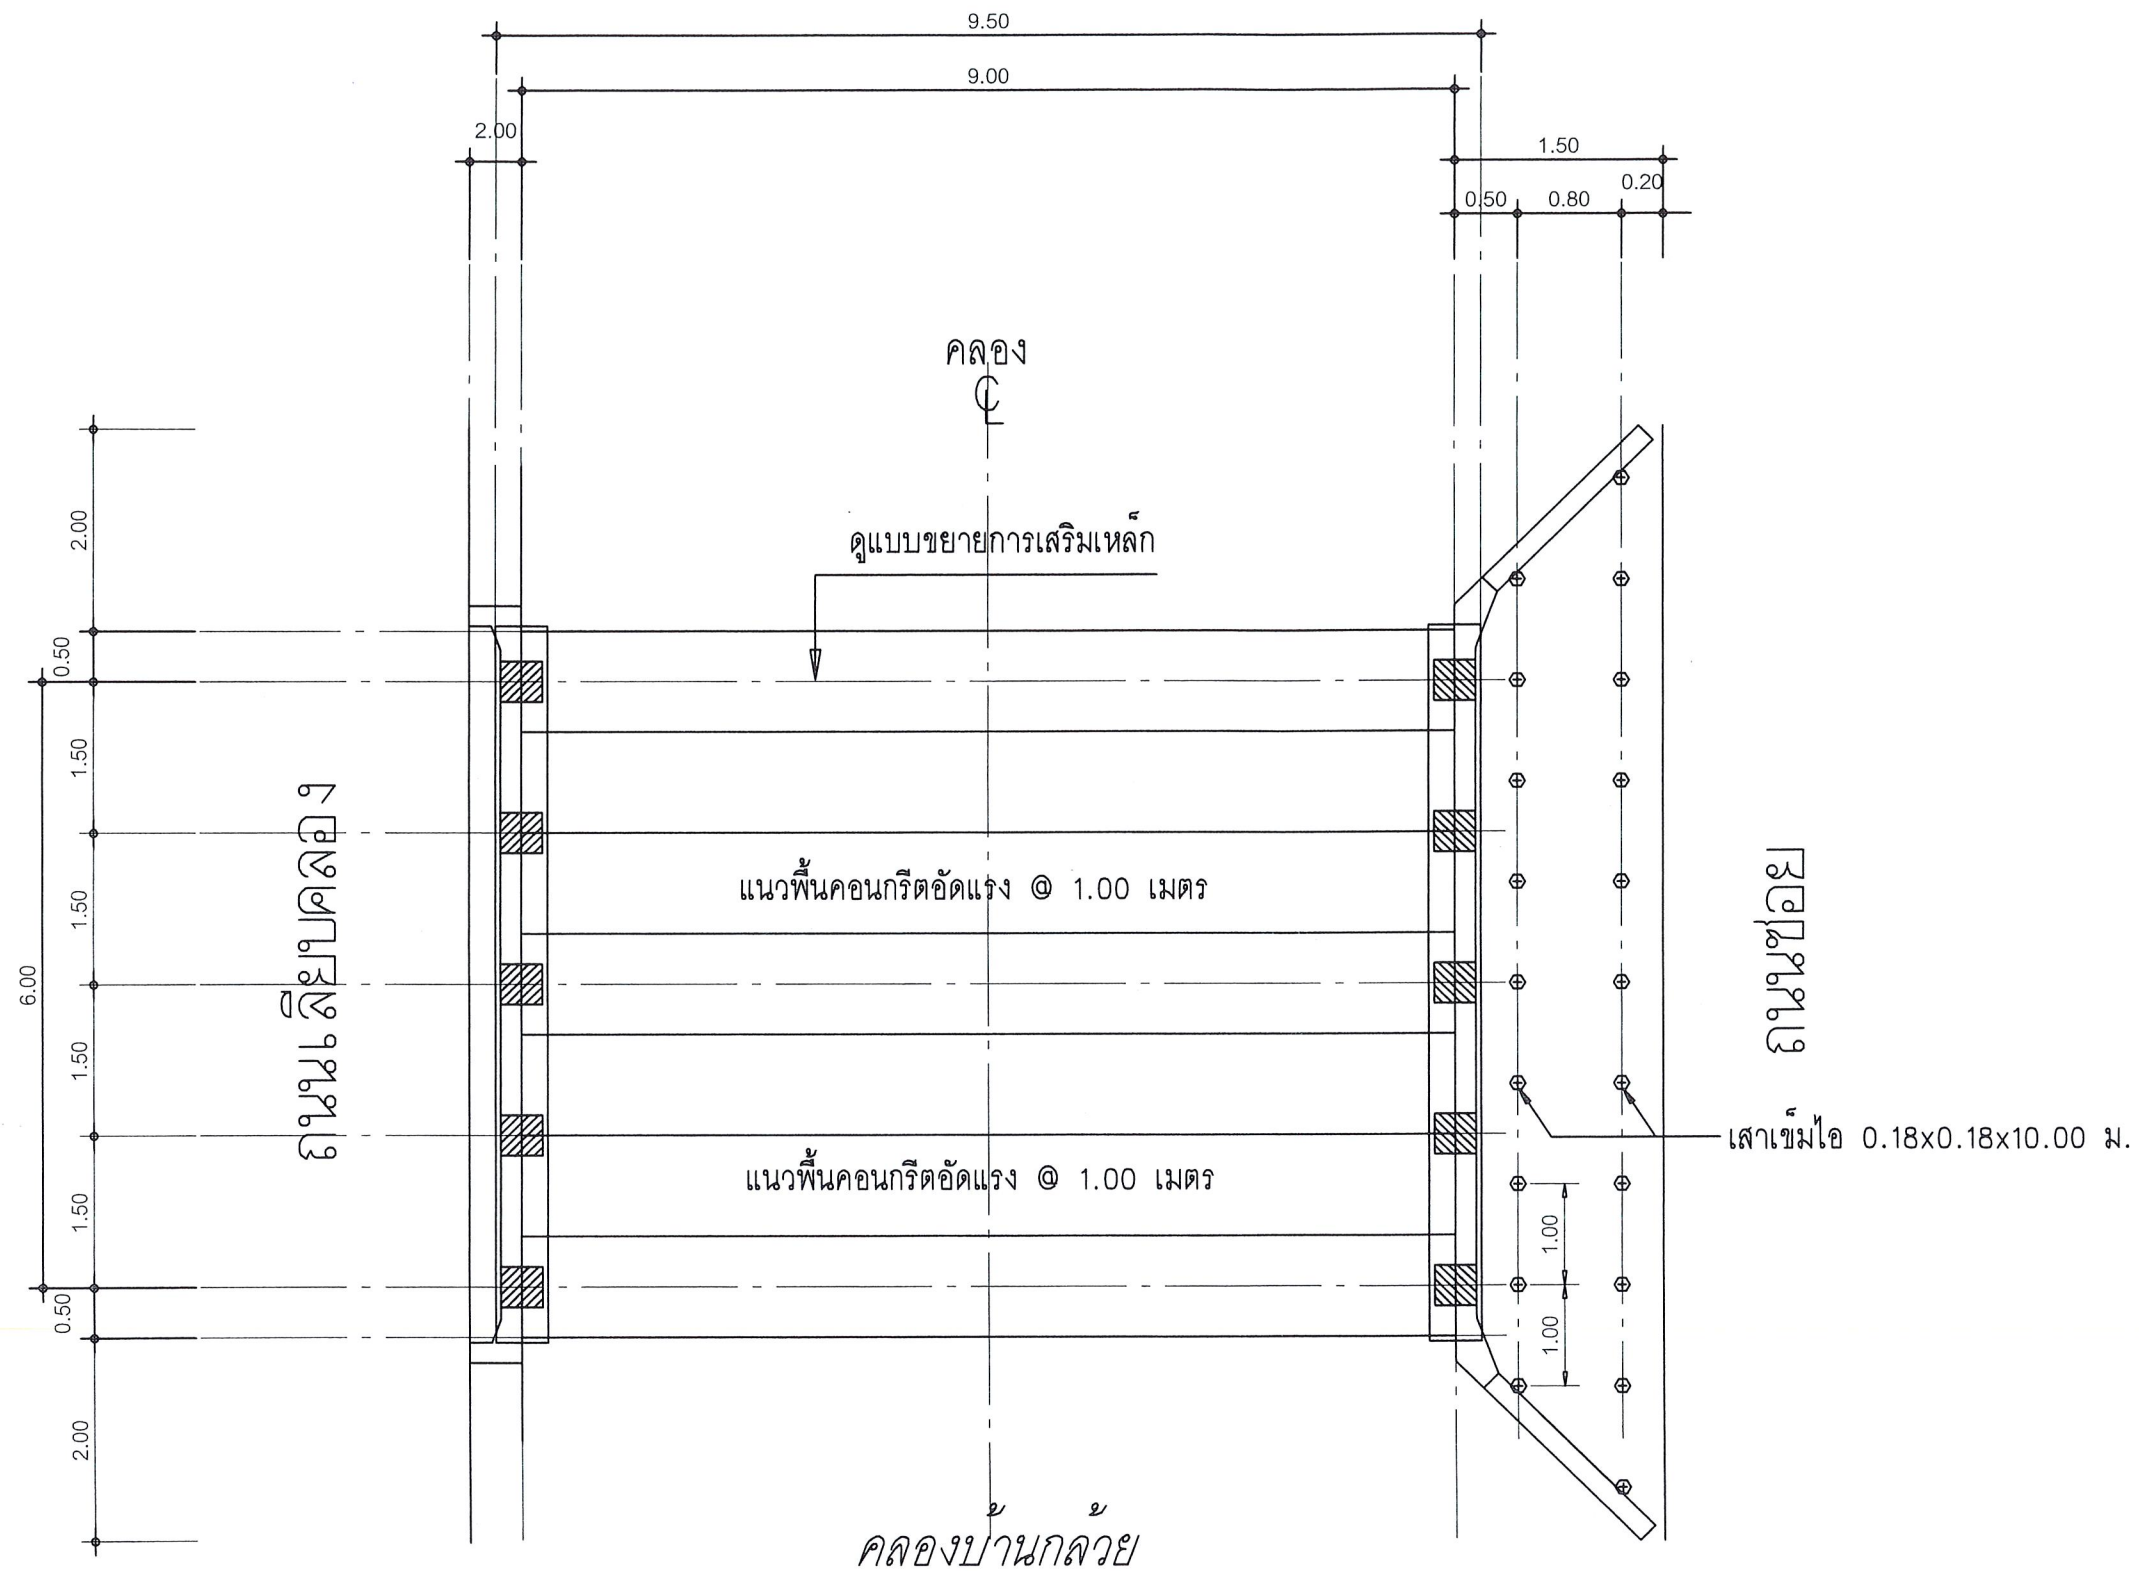

แบบแปลนการวางตำแหน่งของแผ่นพื้น
SCALE 1:75

นายชานนท์ วิชาเจริญ



เทศบาลเมืองบางรักพัฒนา
อำเภอบางบัวทอง จังหวัดนนทบุรี

เจ้าของ : เทศบาลเมืองบางรักพัฒนา

สถานที่ : ม.8 ต.บางรักพัฒนา อ.บางบัวทอง จ.นนทบุรี

SURVEYING AUTHORIZED SIGNATURE



72/15 ม.8 ต.บางบัวทอง อ.เมือง จ.นนทบุรี

ARCHITECT

ELECTRICAL ENGINEER

MECHANICAL ENGINEER

SANITARY ENGINEER

GENERAL NOTE

1. DO NOT SCALE THIS DRAWING. USE FIGURED DIMENSIONS ONLY.

ไม่ใช้วิธีวัดขนาดจากภาพ ใช้ตัวเลขที่ระบุไว้เท่านั้น

PROJECT NAME

โครงการก่อสร้างกำแพงกั้นดินพร้อมถนน ค.ศ.ด.สายเขียว
คลองบ้านกล้วย หมู่ที่ 8

DRAWING TITLE

ISSUE/REVISION

NO.	DESCRIPTION	BY	DATE
1.			

JOB CAPTAIN

DRAWN BY

นายดิถีชน ธีรพงศ์



PRINTED DATE

SCALE

REF.

DRAWING NO.

17/23

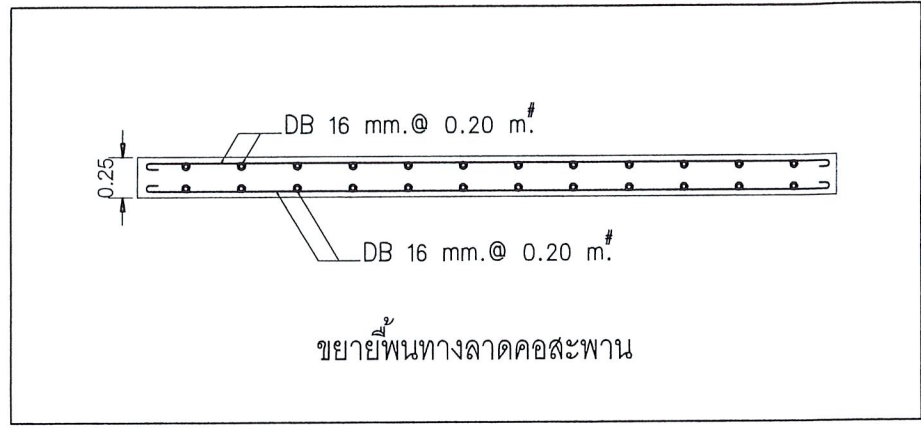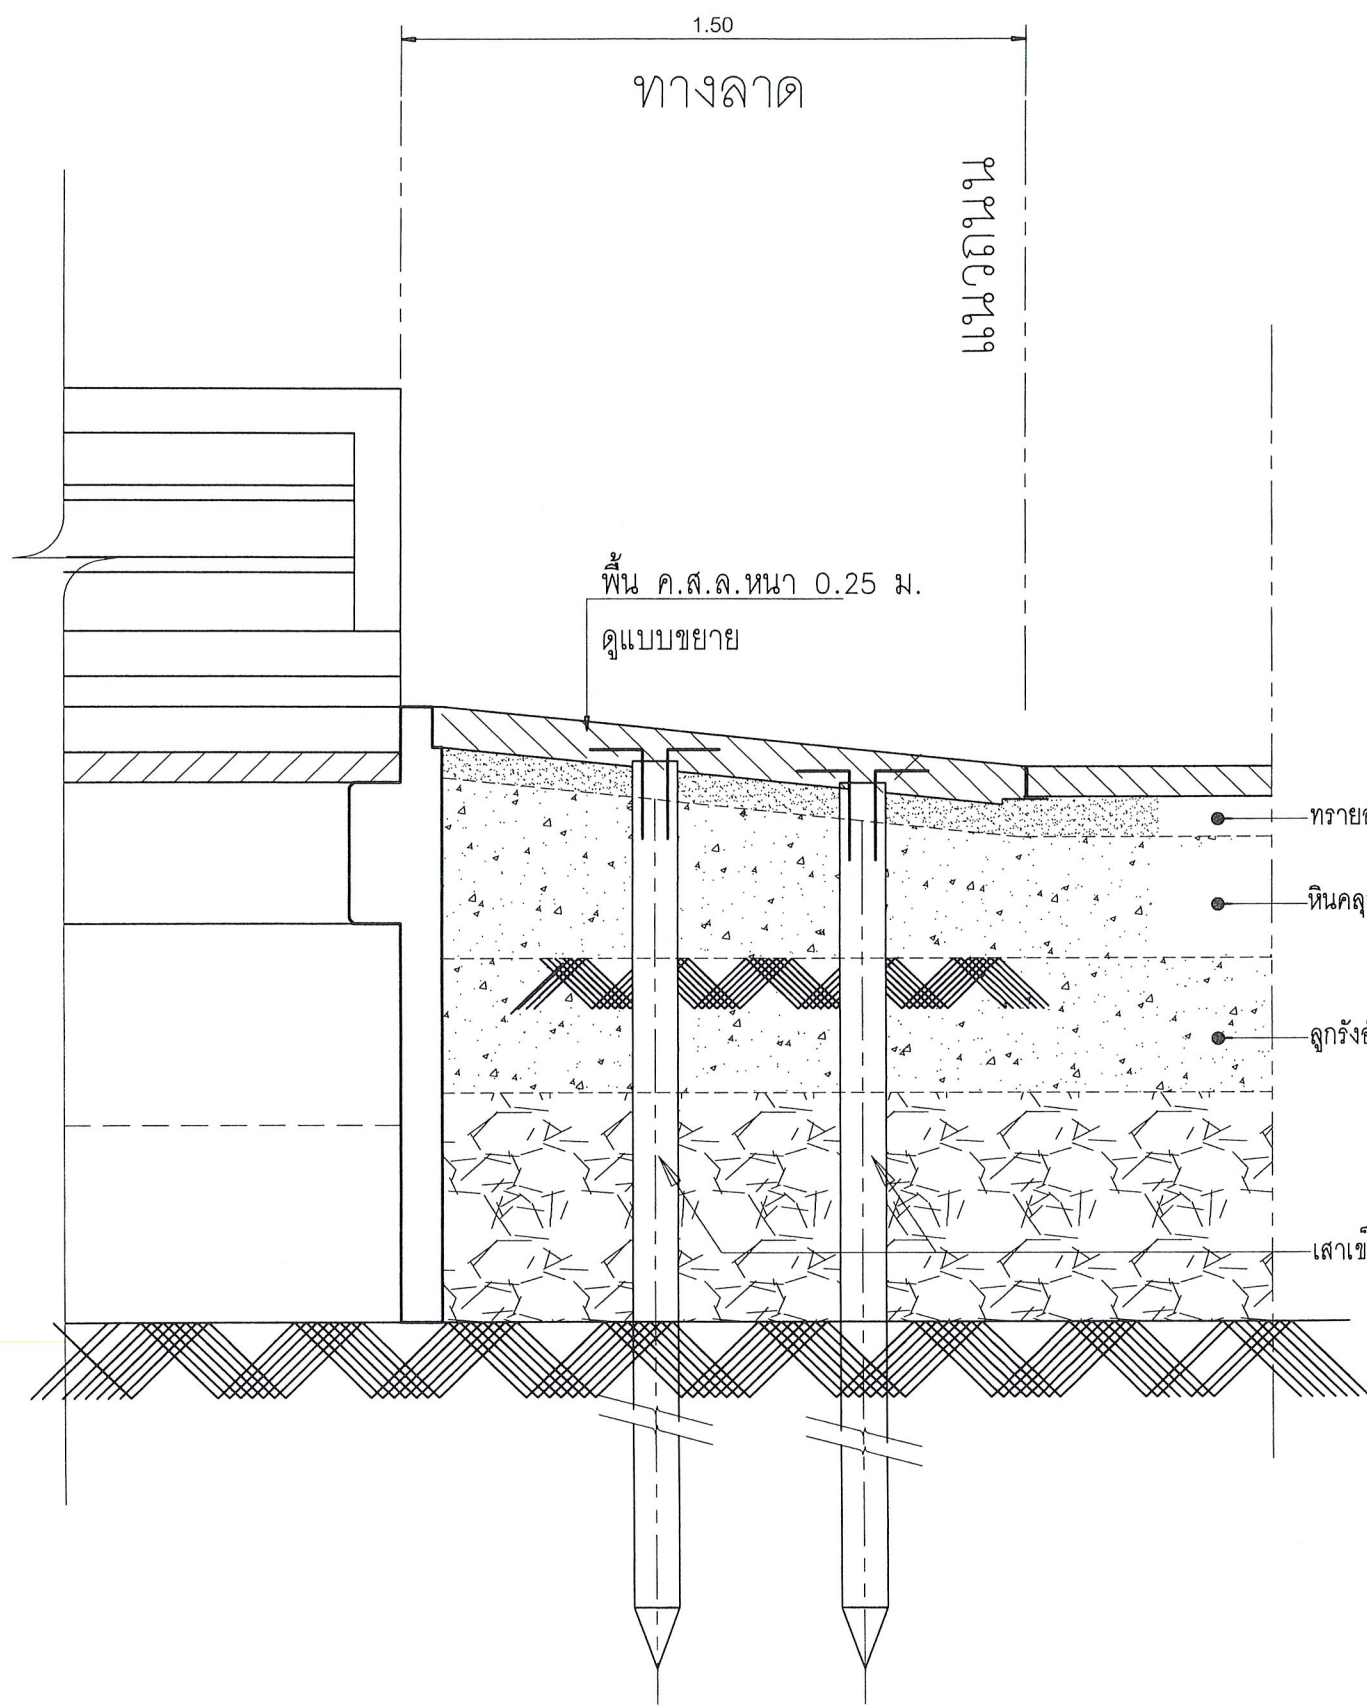

แบบขยายถนนช่วงทางลาดขึ้นสะพาน
NOT TO SCALE

นายชานนท์ วิสวเจริญ
นายช่างเขียนแบบปฏิบัติงาน



เทศบาลเมืองบางรักพัฒนา
อำเภอบางบัวทอง จังหวัดนนทบุรี

เจ้าของ : เทศบาลเมืองบางรักพัฒนา

สถานที่ : ม.8 ต.บางรักพัฒนา อ.บางบัวทอง จ.นนทบุรี

SURVEYING AUTHORIZED SIGNATURE

นายพิเชษฐ์ ใจจริง สย.12595
7/2/15 ม.8 ต.บางรักพัฒนา อ.บางบัวทอง จ.นนทบุรี

STRUCTURAL ENGINEER

นายพิเชษฐ์ ใจจริง สย.12595
7/2/15 ม.8 ต.บางรักพัฒนา อ.บางบัวทอง จ.นนทบุรี

ARCHITECT

ELECTRICAL ENGINEER

MECHANICAL ENGINEER

SANITARY ENGINEER

GENERAL NOTE

1. DO NOT SCALE THIS DRAWING. USE FIGURED DIMENSIONS ONLY.


PROJECT NAME

โครงการก่อสร้างกำแพงกันดินพร้อมถนน ค.ส.ล.สายเดียว

คลองบ้านกล้วย หมู่ที่ 8

DRAWING TITLE

ISSUE/REVISION

NO.	DESCRIPTION	BY	DATE
1.	-	-	-

JOB CAPTAIN

DRAWN BY

นายพิเชษฐ์ ใจจริง

SCALE

REF.

18/23



เทศบาลเมืองบางรักพัฒนา
อำเภอเมืองบางรักพัฒนา จังหวัดนนทบุรี

เจ้าทรง : เทศบาลเมืองบางรักพัฒนา

สถานี : ม.8 ต.บางรักพัฒนา อ.บางบัวทอง จ.นนทบุรี

SURVEYING	AUTHORIZED SIGNATURE
นายทศพร ชื่นวงศ์ สย.12595	
72/15 ม.8 ต.บางรักพัฒนา อ.เมือง จ.นนทบุรี	

STRUCTURAL ENGINEER	AUTHORIZED SIGNATURE
นายทศพร ชื่นวงศ์ สย.12595	
72/15 ม.8 ต.บางรักพัฒนา อ.เมือง จ.นนทบุรี	

ARCHITECT

ELECTRICAL ENGINEER

MECHANICAL ENGINEER

SANITARY ENGINEER

GENERAL NOTE
1. DO NOT SCALE THIS DRAWING. USE FIGURED DIMENSIONS ONLY.

PROJECT NAME

โครงการก่อสร้างกำแพงกั้นดินพร้อมถนน ค.ศ.ส.สายเขียว
คลองบ้านกล้วย หมู่ที่ 8

DRAWING TITLE

ISSUE/REVISION


NO.	DESCRIPTION	BY	DATE
1.			

JOB CAPTAIN


DRAWN BY	DRAWN DATE
นายทศพร ชื่นวงศ์	
SCALE	REF.

DRAWING NO.


19/23

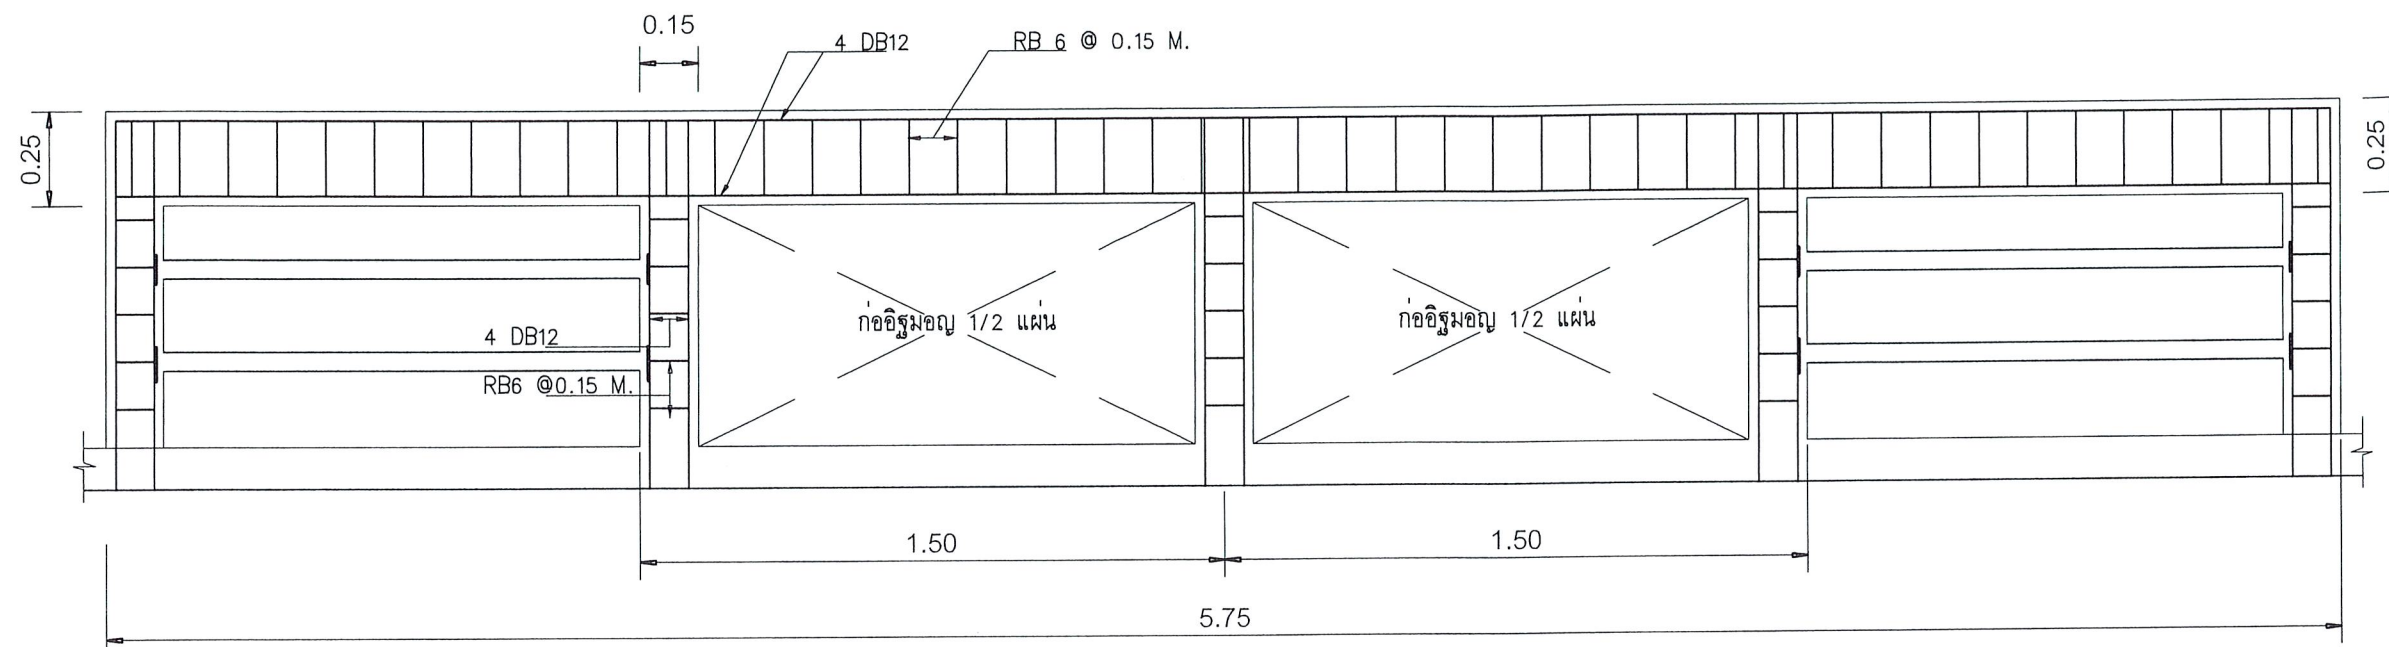

แบบขยายราวสะพานพร้อมป้าย
SCALE 1 : 20

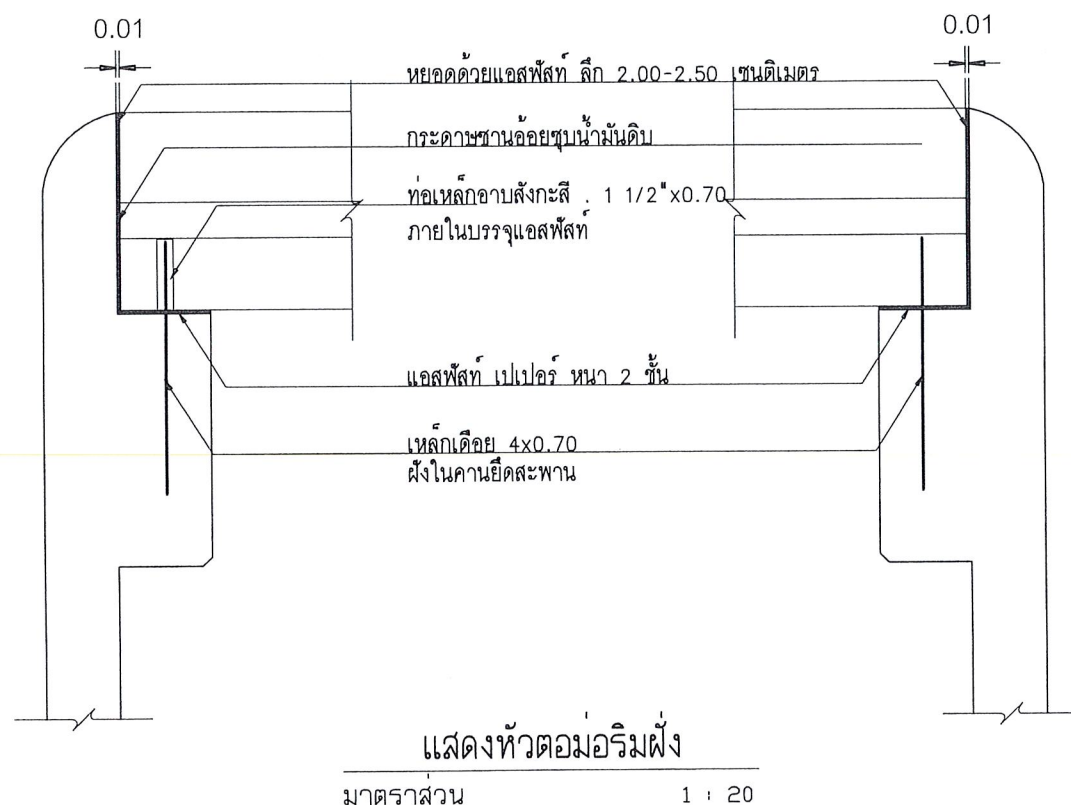

แสดงหัวต่อมอริมฝั่ง
มาตราส่วน 1 : 20

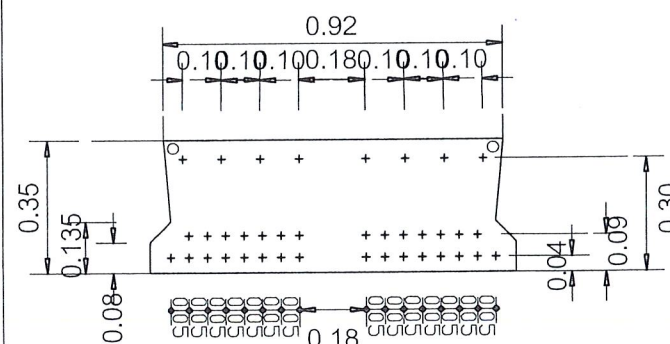

TENDON ARRANGEMENTS
SCALE 1 : 20

NOTES

- 1 THIS DRAWING SHALL BE USED IN COMBAHATION WITH DWD NO 3-04 IN CASE OF THE PRESTRESSING TENDONS OF . 7 MMARE TO .3/8-7 "WIRE STRANOS
- 2 ALL . 3/8"-7 WIRE STRANOS SHALL HAVE A MINIMUM ULTIMATE STRENGTH OF 17600 KG/CM
- 3 INITIAL STRESSES IN PRESTRSSING THNDONS SHALL BE 12300KG/CM
- 4 ALL PRESTRESSING TENDONS WHICE ARE NOT STECIFED THE PRESTRESSING FORCES SHALL BE STRETCHER WITE A FORCE OF 20.00M. LONG OF TENDONS AN EXTER OF 1.0 CM SHALL BE ALLOWED FOR TENDON SLIPPAGE
- 5 ALL DRAWING SHOWE ARE IN CENTIMETERS UNLESS OTHERWISE INDICATER
- 6 THIS DRAWING IS ADAPTEN FROM DOH DWG NO 3 APO 3-106-14/1 IN CASE OF ANY DISCRERANCY BETWENSUCH DRAWINGS ARISES THE DON STANDARD DEAWING WILL PRAVAIL BUT UNER THE APPROVAL OF THE ENGINEER

๒๕.
นายชานนท์ วิชาเจริญ
นายช่างเขียนแบบปฏิบัติงาน



เทศบาลเมืองบางรักพัฒนา
อำเภอบางบัวทอง จังหวัดนนทบุรี

เจ้าทรง : เทศบาลเมืองบางรักพัฒนา

สถานี : ม.8 ต.บางรักพัฒนา อ.บางบัวทอง จ.นนทบุรี

SURVEYING AUTHORIZED SIGNATURE

นายทศพร ชื่นวงศ์ สย.12595

72/15 ม.8 ต.บางรักพัฒนา อ.บางบัวทอง จ.นนทบุรี

STRUCTURAL ENGINEER

นายทศพร ชื่นวงศ์ สย.12595

72/15 ม.8 ต.บางรักพัฒนา อ.บางบัวทอง จ.นนทบุรี

ARCHITECT

ELECTRICAL ENGINEER

MECHANICAL ENGINEER

SANITARY ENGINEER

GENERAL NOTE

1. DO NOT SCALE THIS DRAWING. USE FIGURED DIMENSIONS ONLY.


PROJECT NAME



คลองบ้านกล้วย หมู่ที่ 8

DRAWING TITLE


ISSUE/REVISION

NO. DESCRIPTION BY DATE


1. - - -

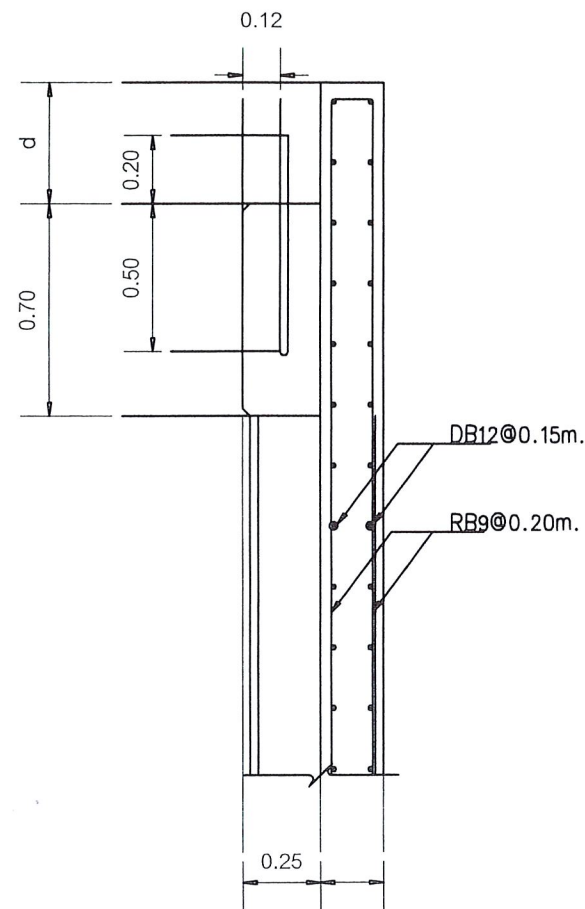

รูปตัด A
มาตราส่วน 1 : 25

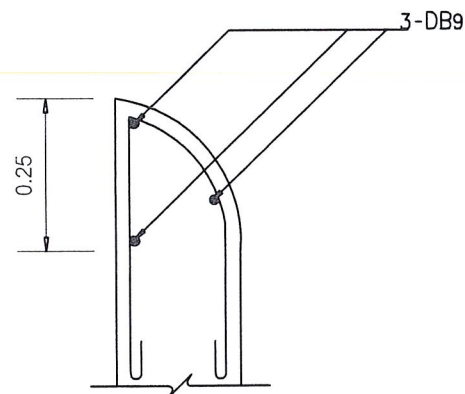


รูปตัด B
มาตราส่วน 1 : 10

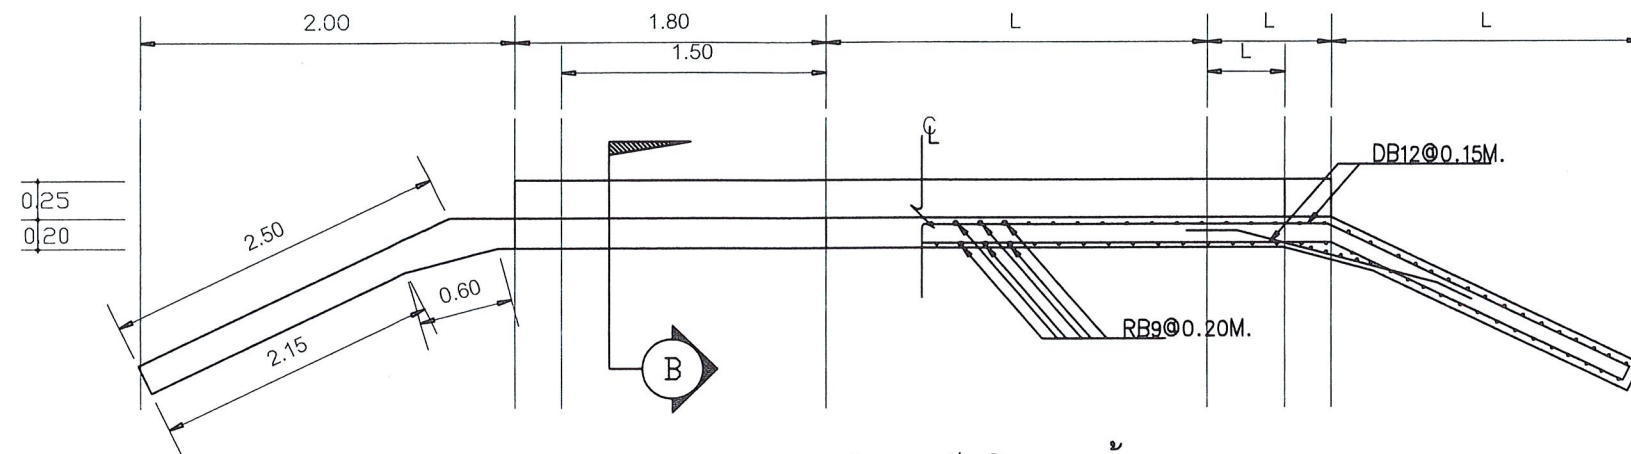

ขยายแบบหูช้าง
มาตราส่วน 1 : 50

แสดงแปลนกำแพงกันดินและหูช้าง
มาตราส่วน 1 : 50

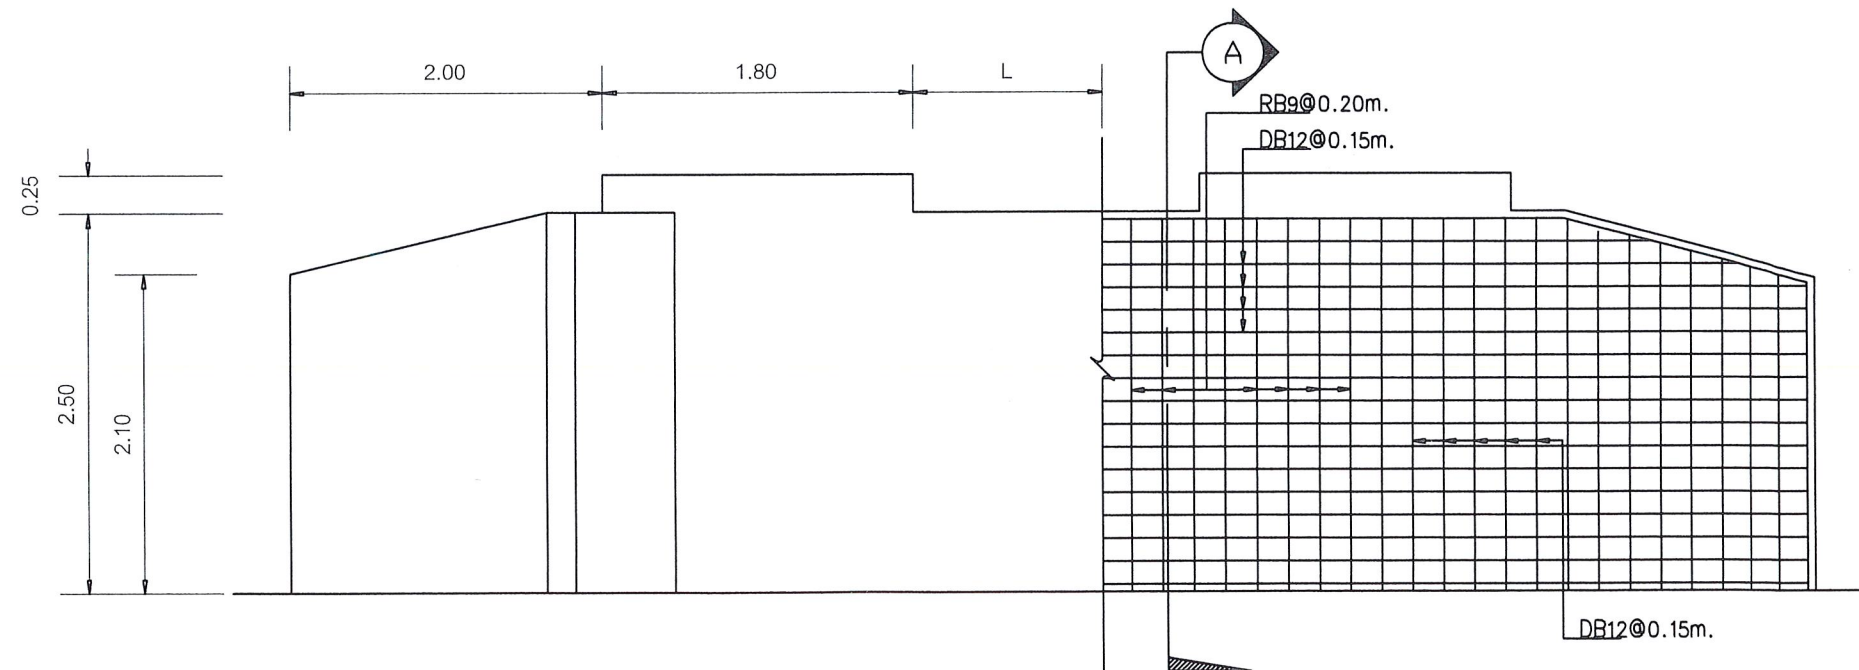

แสดงทรวงทรงครึ่งซีก
มาตราส่วน 1 : 50

แสดงการเสริมเหล็กตามยาวครึ่งซีก
มาตราส่วน 1 : 50

นายชานนท์ วิสวเจริญ
นายช่างเขียนแบบปฏิบัติการ

JOB CAPTAIN

DRAWING NO.

DRAWN BY

นายทศพร ชื่นวงศ์

DRAWN DATE

PRINTED DATE

SCALE

REF.



เทศบาลเมืองบางรักพัฒนา
อำเภอบางบัวทอง จังหวัดนนทบุรี

เจ้าของ : เทศบาลเมืองบางรักพัฒนา

สถานที่ : ม.8 ต.บางรักพัฒนา อ.บางบัวทอง จ.นนทบุรี

SURVEYING AUTHORIZED SIGNATURE

นายพิษณุ รัชวงศ์ ส.บ. 12595

7/2/15 ม.8 ต.บางรักพัฒนา อ.บางบัวทอง จ.นนทบุรี

STRUCTURAL ENGINEER

นายพิษณุ รัชวงศ์ ส.บ. 12595

7/2/15 ม.8 ต.บางรักพัฒนา อ.บางบัวทอง จ.นนทบุรี

ARCHITECT

ELECTRICAL ENGINEER

MECHANICAL ENGINEER

SANITARY ENGINEER

GENERAL NOTE

1. DO NOT SCALE THIS DRAWING. USE FIGURED DIMENSIONS ONLY.

โปรดใช้ขนาดที่ระบุไว้เป็นมาตรฐาน

PROJECT NAME

โครงการก่อสร้างกำแพงกันดินพร้อมถนน ค.ส.ล.สายเรียบ

คลองบ้านกล้วย หมู่ที่ 8

DRAWING TITLE

ISSUE/REVISION

NO. DESCRIPTION BY DATE

1. - - - -

- - - - -

- - - - -

- - - - -


JOB CAPTAIN DRAWING NO.

DRAWN BY DRAWN DATE


PRINTED DATE

SCALE REF.

21/23

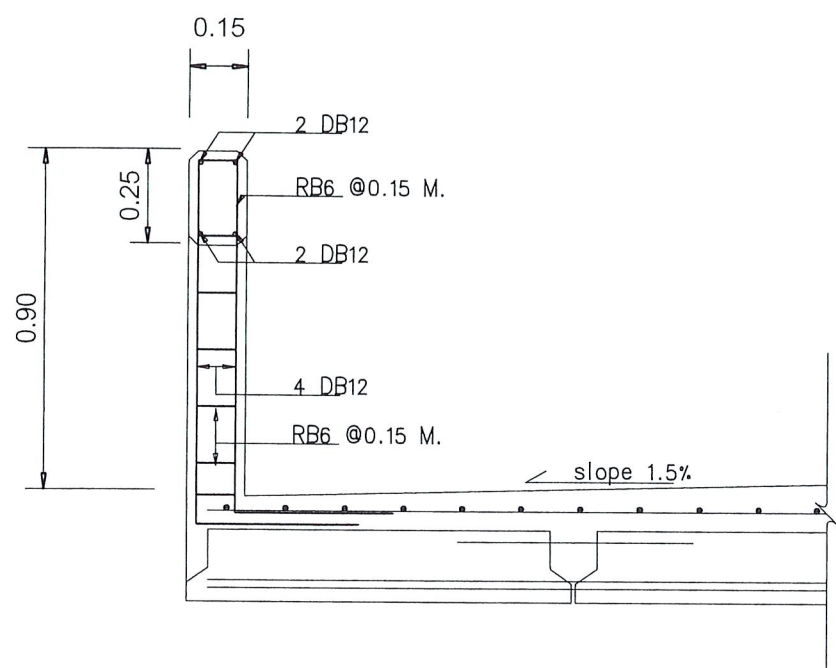


แบบขยายราวบันได
มาตราส่วน 1 : 20

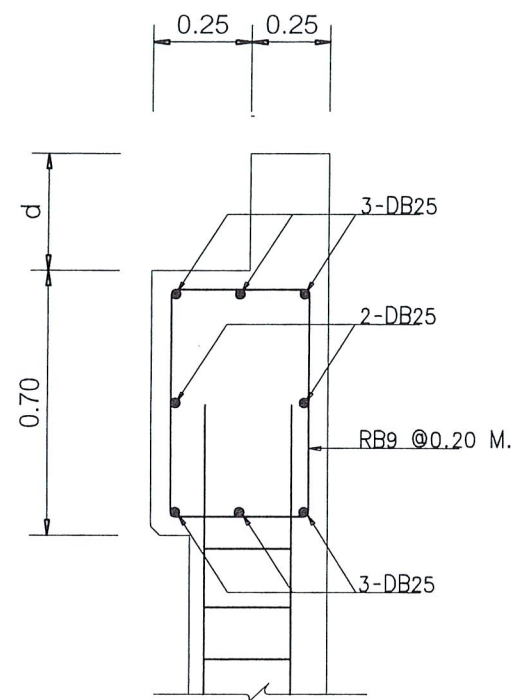


แบบขยายหัวตอม่อ
มาตราส่วน 1 : 20

หมายเหตุ
d = แลัวแต่ความหนาของ แผ่นพื้น

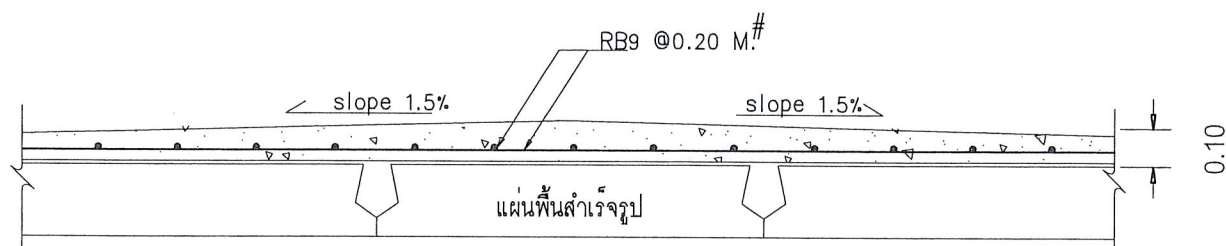

ขยายแบบเททับหลังถนน
มาตราส่วน 1 : 20

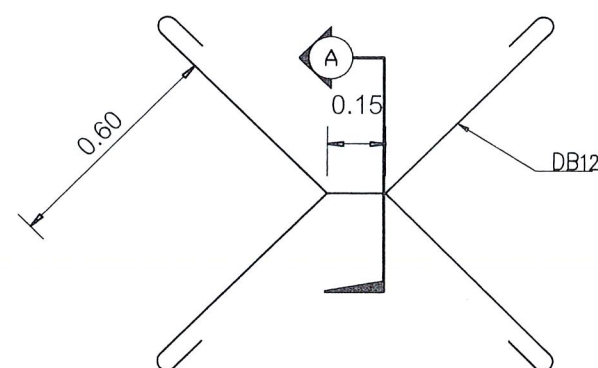

SHEAR CONNECTOR DETAIL
SCALE 1 : 20




FOR BARS IN CONTACT
SCALE 1 : 5




FOR BARS WITH SOME SPACE APART
SCALE 1 : 5


ว.
นายชานนท์ วิสวเจริญ
นายช่างเขียนแบบปฏิบัติงาน

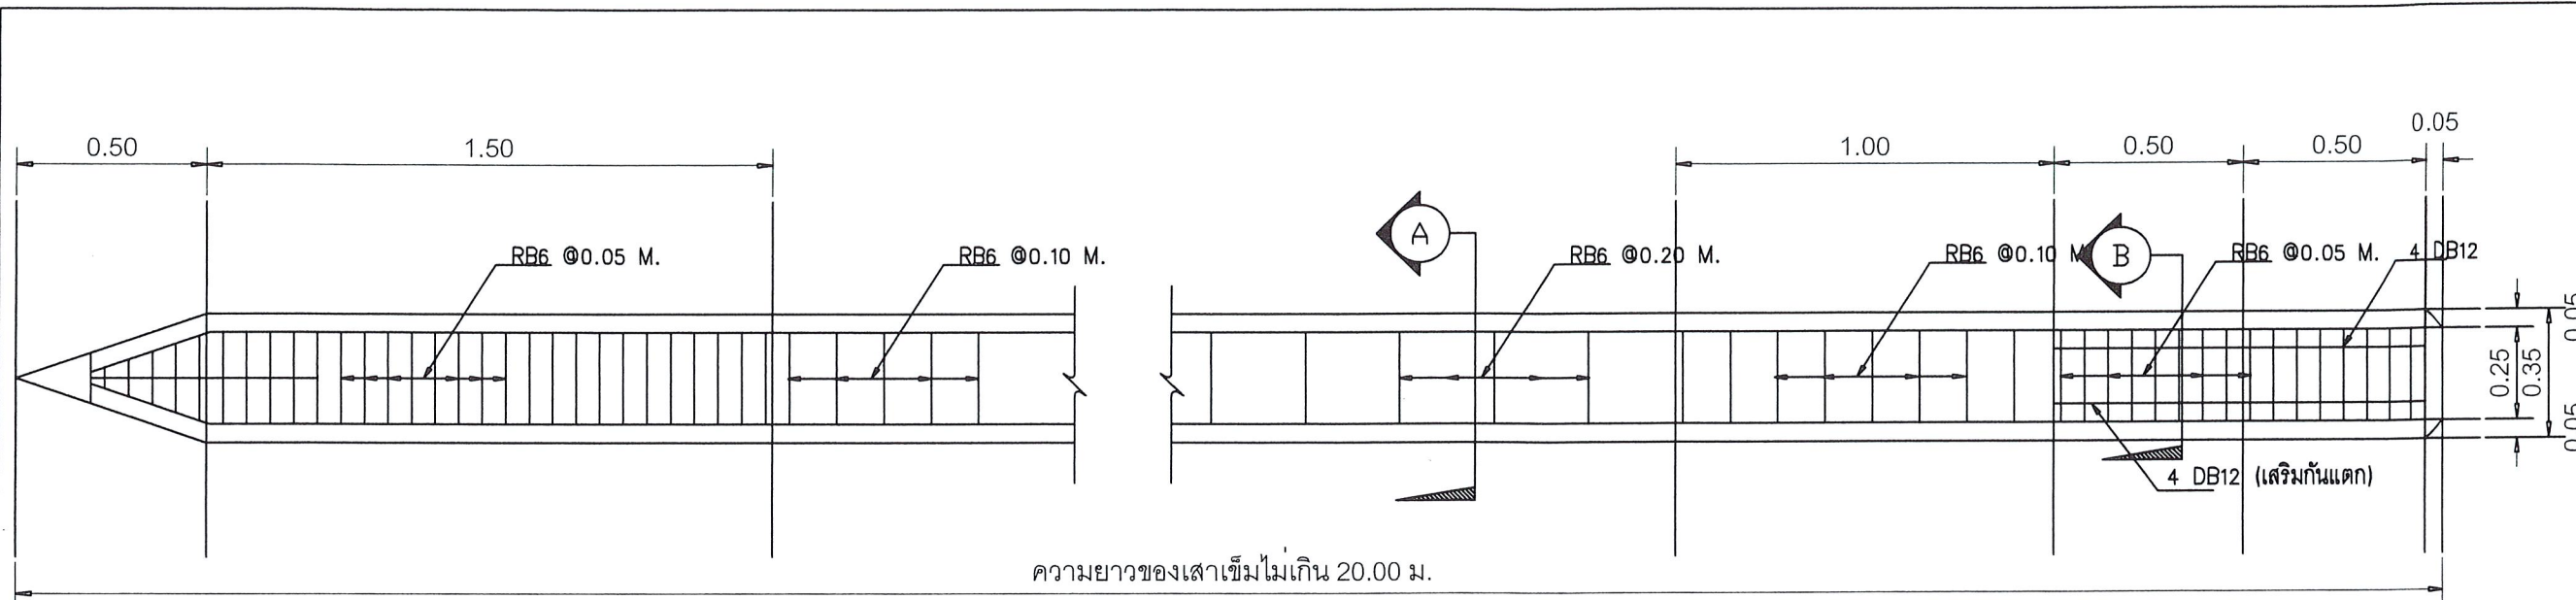


แบบขยายเสาเข็ม ค,ส,ล,
 มาตรฐาน 1 : 20

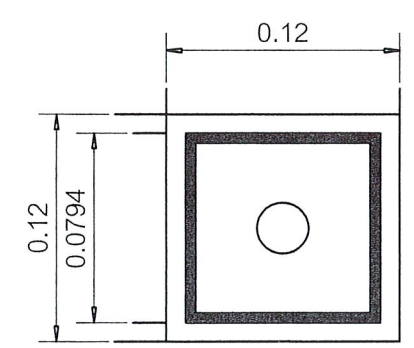


แสดงแบบปลายเสาเข็มเหล็กหล่อ
 มาตรฐาน 1 : 5

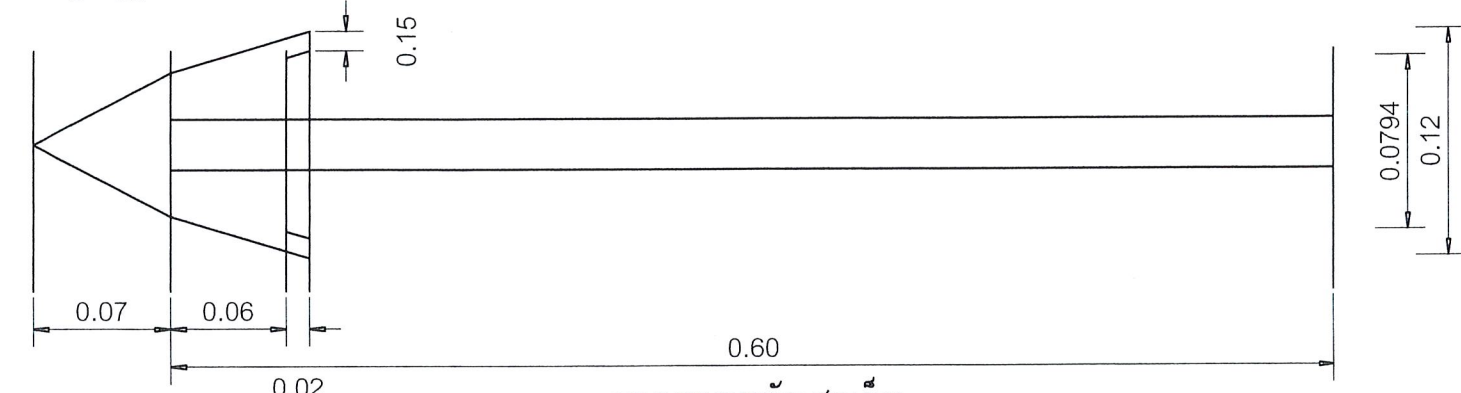

แบบขยายหัวเสาเข็ม
 มาตรฐาน 1 : 5

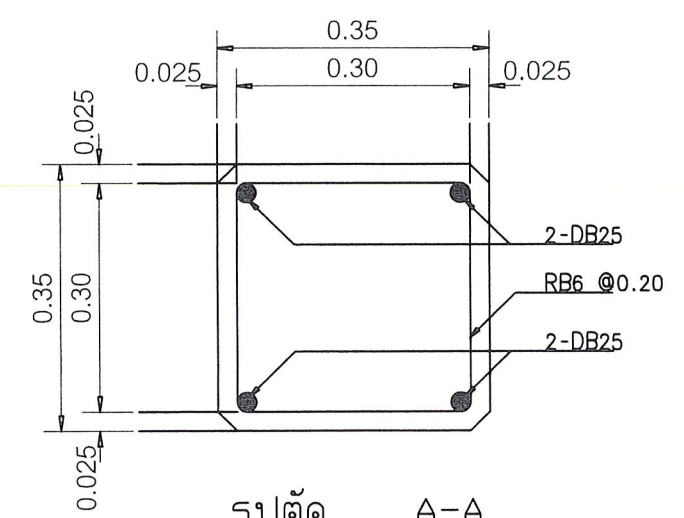

รูปตัด A-A
 มาตรฐาน 1 : 10

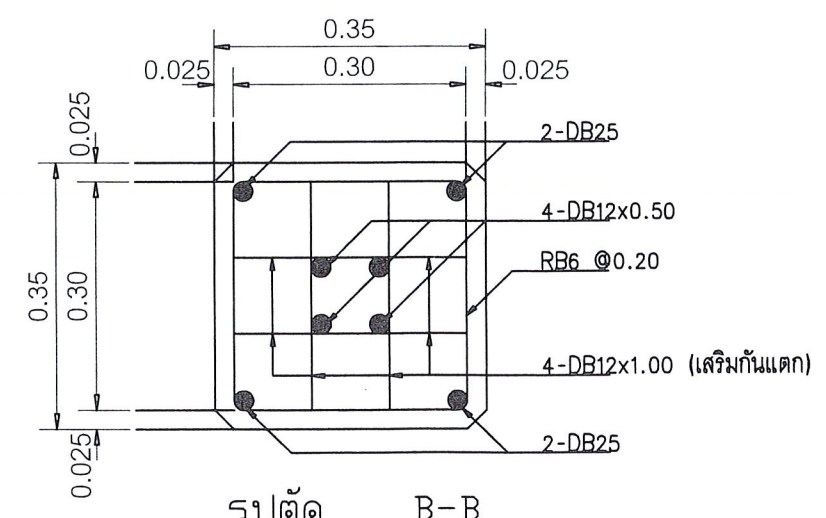

รูปตัด B-B
 มาตรฐาน 1 : 10

หมายเหตุ

- ขนาดของเสาเข็มน้ำจืดใช้ขนาด 0.30x0.30 เมตร ความยาวไม่เกิน 20.00 เมตร สำหรับน้ำเค็มใช้ขนาด 0.40x0.40 เมตร ความยาวไม่เกิน 18.00 เมตร
- ระยะห่างของเหล็กเสริมกับผิวคอนกรีตหุ้มภายนอก สำหรับเสาเข็มน้ำจืด = 0.025 เมตร สำหรับเสาเข็มน้ำเค็ม = 0.05 เมตร



เทศบาลเมืองบางรักพัฒนา
 อำเภอบางบัวทอง จังหวัดนนทบุรี

เจ้าทรง : เทศบาลเมืองบางรักพัฒนา

สถานี : ม.8 ต.บางรักพัฒนา อ.บางบัวทอง จ.นนทบุรี

SURVEYING AUTHORIZED SIGNATURE

นายทัศนัย ธีระวงศ์ สย.12595
 72/15 ม.8 ต.บางรักพัฒนา อ.บางบัวทอง จ.นนทบุรี

STRUCTURAL ENGINEER

นายทัศนัย ธีระวงศ์ สย.12595
 72/15 ม.8 ต.บางรักพัฒนา อ.บางบัวทอง จ.นนทบุรี

ARCHITECT

ELECTRICAL ENGINEER

MECHANICAL ENGINEER

SANITARY ENGINEER

GENERAL NOTE
 1. DO NOT SCALE THIS DRAWING. USE FIGURED DIMENSIONS ONLY.
 ไม่ให้ใช้วิธีวัดขนาดจากแบบร่าง

PROJECT NAME

โครงการก่อสร้างกำแพงกันดินพร้อมถนน ค.ศ.ส.สายเอเชีย
 คลองน้ำด้วย หมู่ที่ 8

DRAWING TITLE

ISSUE/REVISION

NO.	DESCRIPTION	BY	DATE
1.			

JOB CAPTAIN

DRAWN BY

นายทัศนัย ธีระวงศ์

SCALE

REF.

นายชานนท์ วิเศษเจริญ
 นายช่างเขียนแบบปฏิบัติงาน

22/23



เทศบาลเมืองบางรักพัฒนา
อำเภอบางบัวทอง จังหวัดนนทบุรี

เจ้าของ : เทศบาลเมืองบางรักพัฒนา

สถานที่ : ม.8 ต.บางรักพัฒนา อ.บางบัวทอง จ.นนทบุรี

SURVEYING AUTHORIZED SIGNATURE




ARCHITECT

ELECTRICAL ENGINEER

MECHANICAL ENGINEER

SANITARY ENGINEER

GENERAL NOTE

1. DO NOT SCALE THIS DRAWING. USE FIGURED DIMENSIONS ONLY.

ใช้ตัวเลขชี้ตำแหน่งให้ชัดเจน ห้ามวัดจากแบบ

PROJECT NAME

โครงการก่อสร้างกำแพงกั้นถนนถนน ค.ส.ส.สายเดิม

คลองบ้านกล้วย หมู่ที่ 8

DRAWING TITLE

ISSUE/REVISION

NO.	DESCRIPTION	BY	DATE
1.			

JOB CAPTAIN

DRAWING NO.


DRAWN BY

PRINTED DATE

SCALE

REF.

23/23

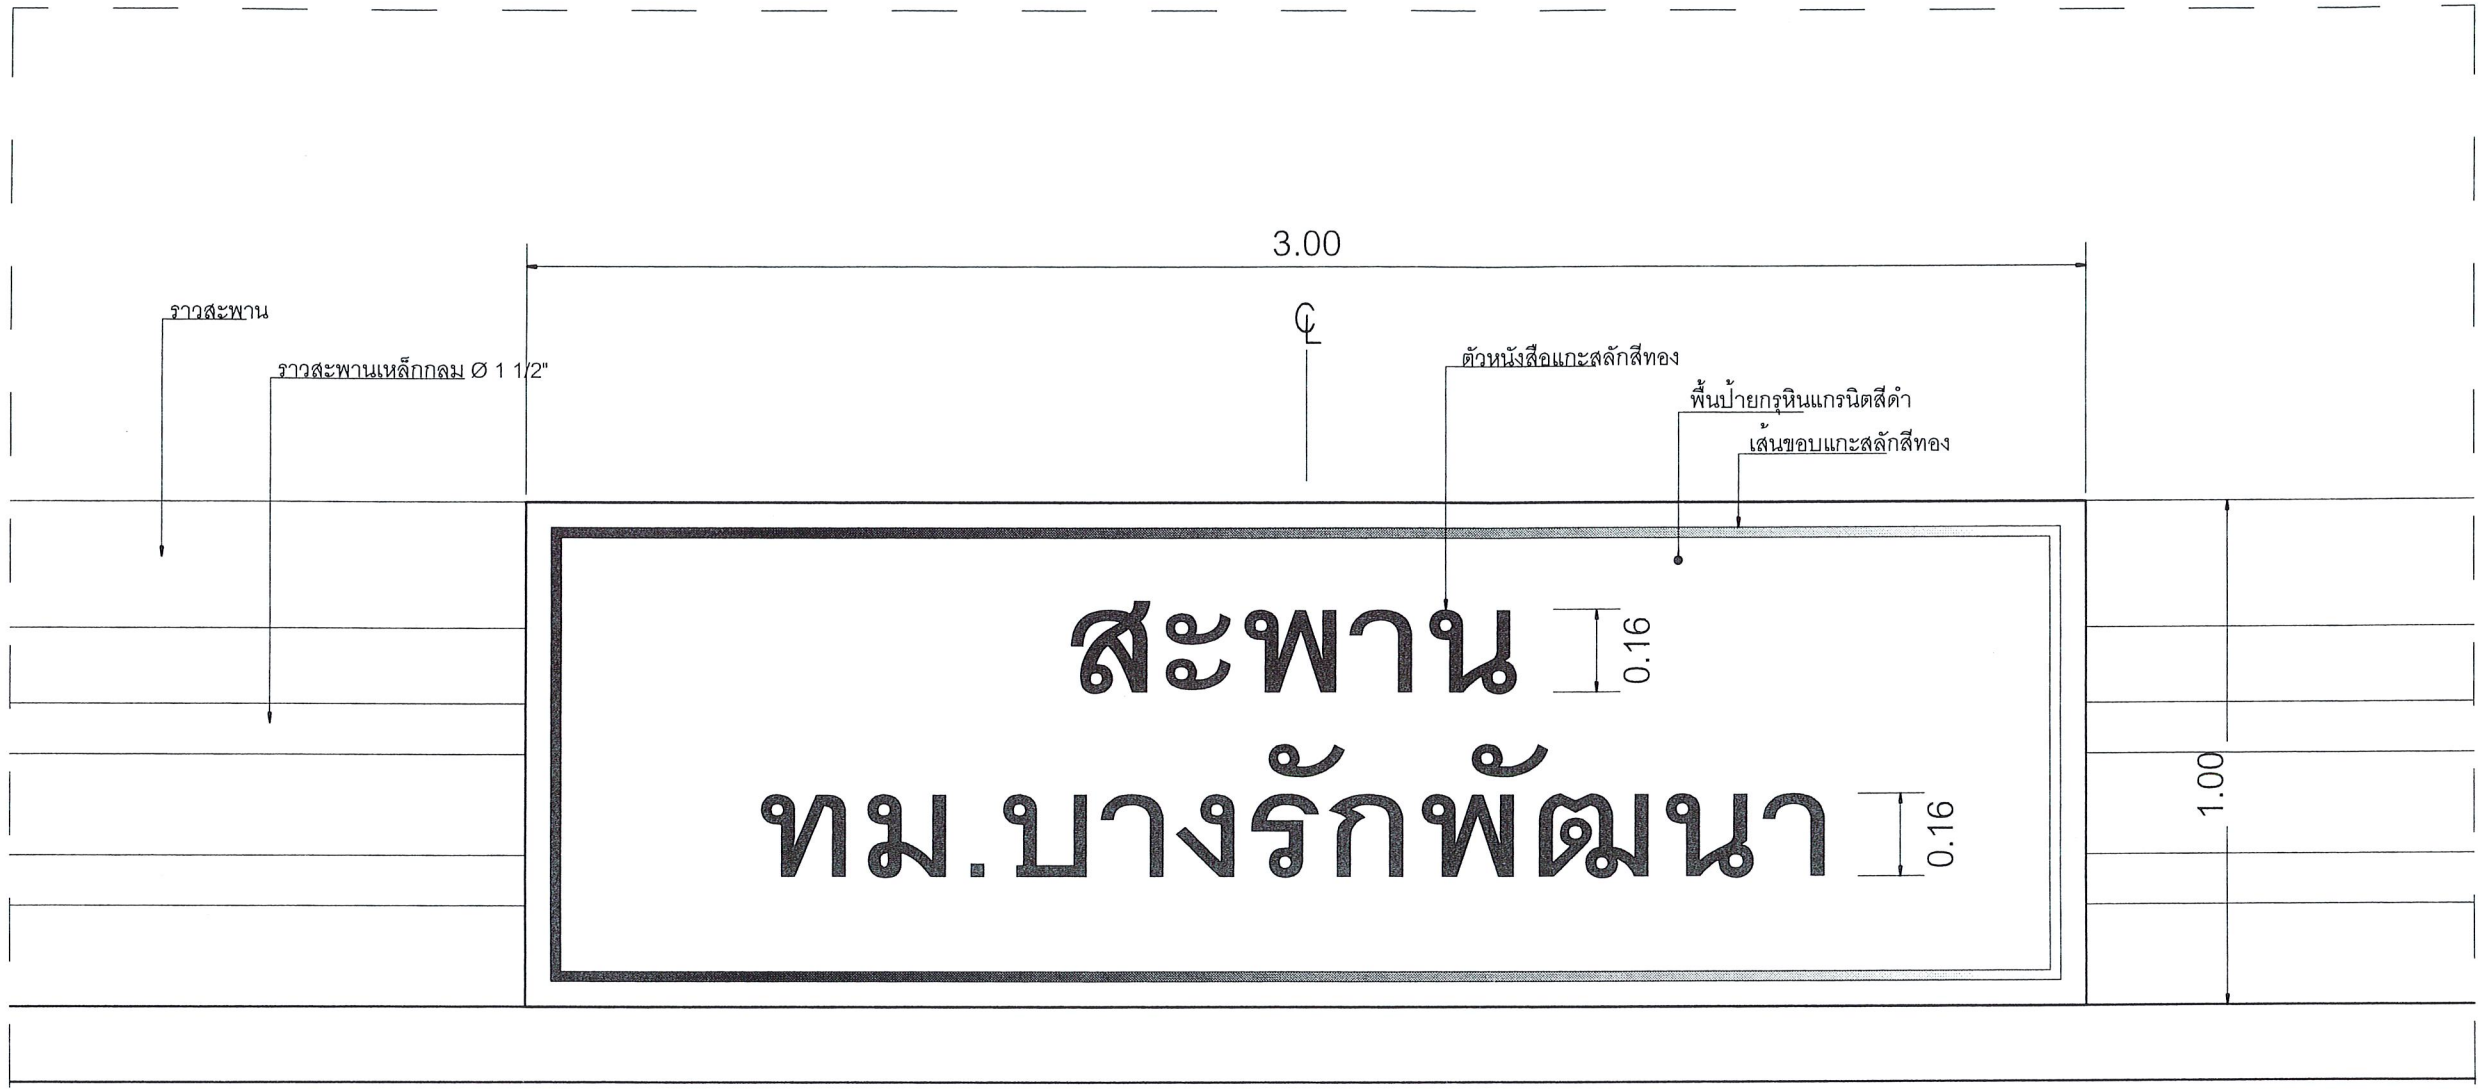

แบบขยายป้าย

มาตราส่วน 1 : 15

นายชานนท์ วิเศษ
นายช่างเขียนแบบปฏิบัติงาน